

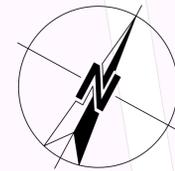


B-Plan Nr. 7 Achterste Hoff"

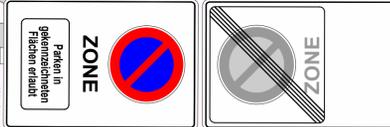

Badendorf

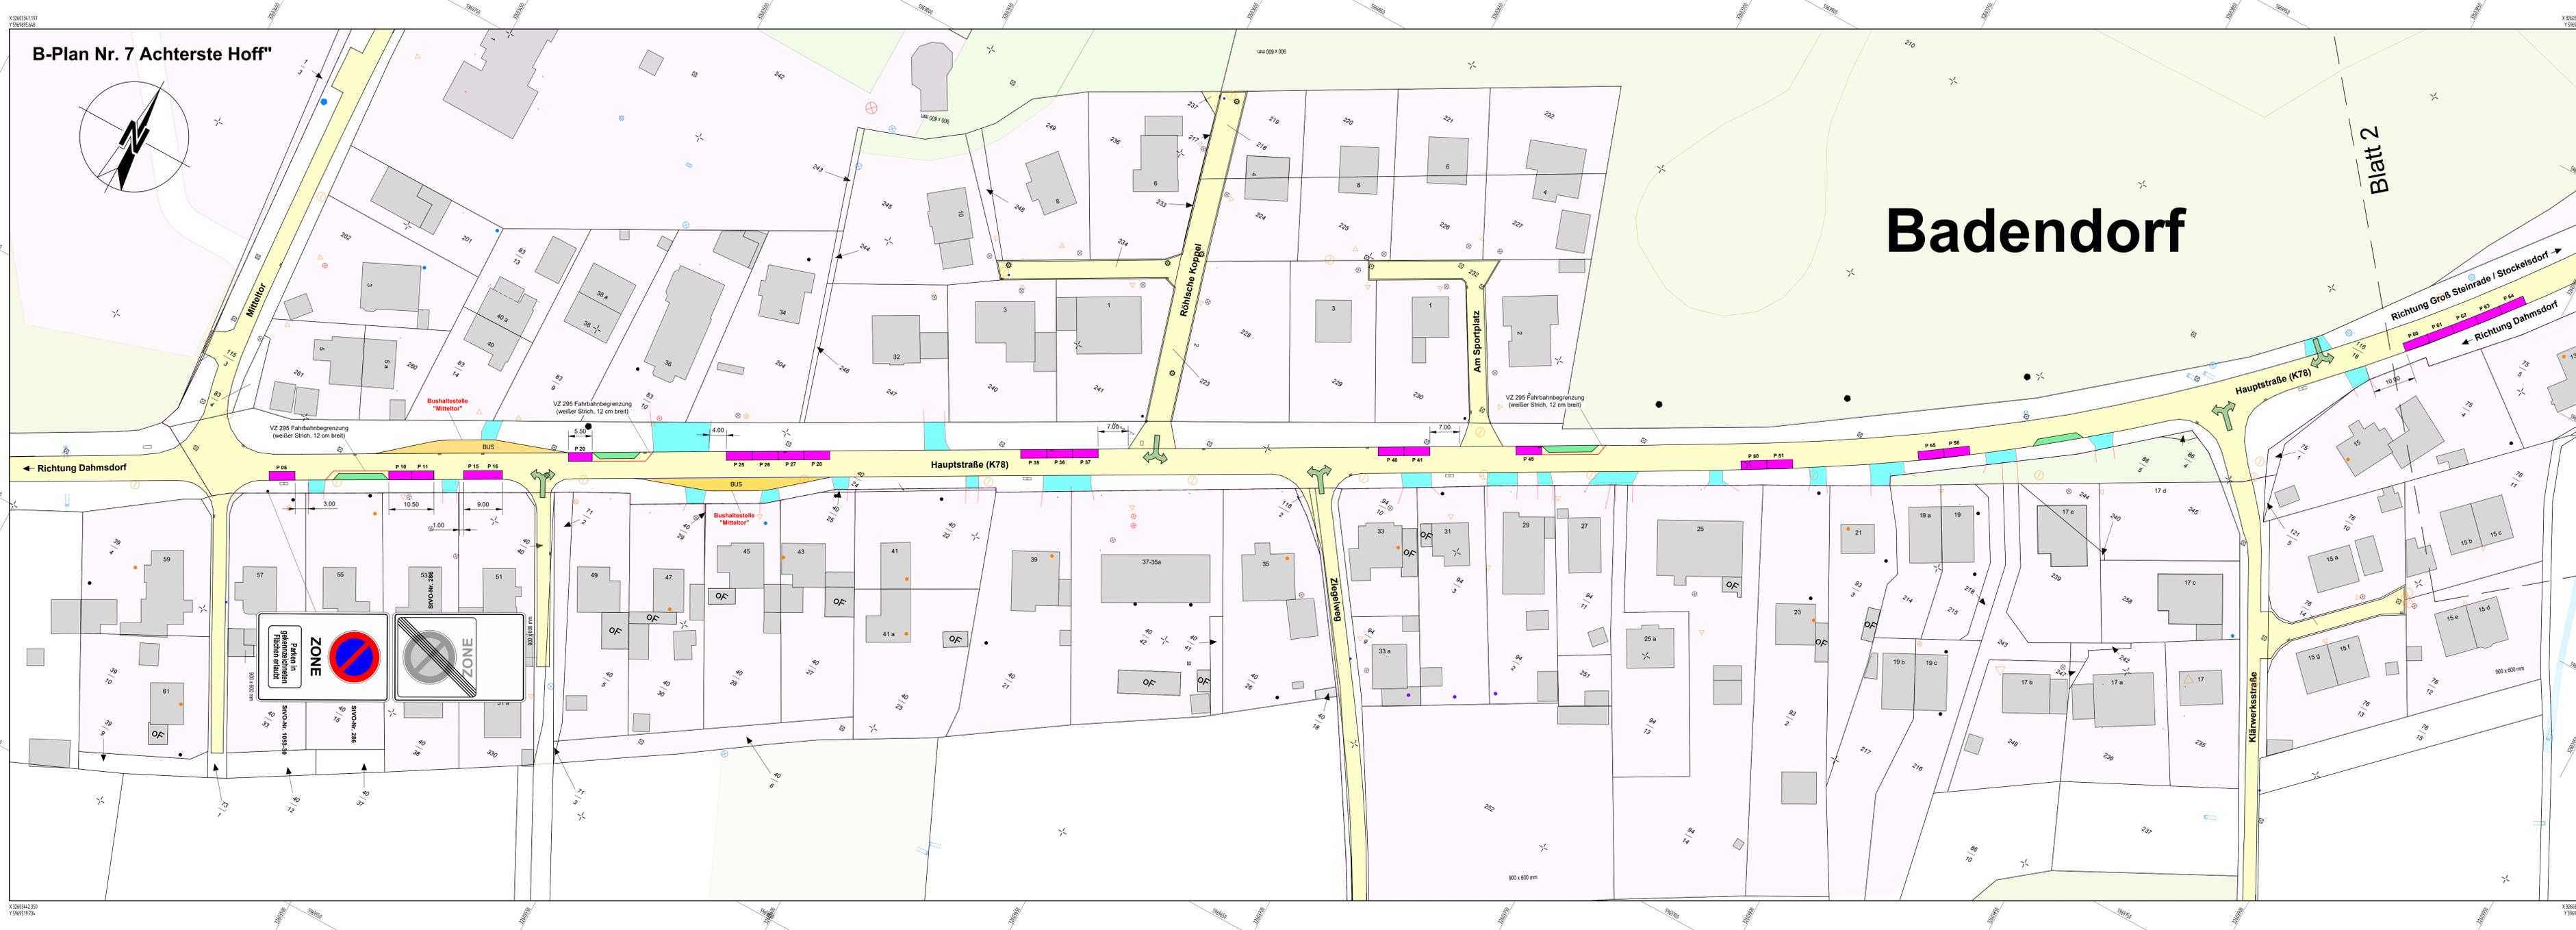

- Legende**
- markierter Parkstand (2,00 x 6,00 m)
 - Grundstückzufahrt
 - Verkehrs-/Grüninsel (Fahrbahneinengung zur Verkehrsberuhigung)
 - öffentliche Verkehrsfläche
 - landwirtschaftlicher Verkehr
 - Hausanschlusskchacht nachrichtlich
 - Vakuumübergabestation eingemessen
 - Vakuuminspektion eingemessen
 - Kontrollschacht nachrichtlich
 - Kontrollschacht mit befahrbarer Abdeckung
 - Kontrollschacht mit runder Abdeckung
 - Kontrollschacht mit eckiger Abdeckung
 - Zu- oder Auslauf, Rohrsohle
 - Abwasserpumpwerk
 - Ablaufschacht mit runder Abdeckung
 - Straßenaufblauf
 - Abwasserschieber

Nr.	Art der Änderung	Datum	Zeichen

Stand: 13.09.2023

bearbeitet	Hinrichs
gezeichnet	Gühicke
geprüft	Hinrichs

Gemeinde Badendorf
vertreten durch das Amt Nordstornorn
Am Schiefen Kamp 10
23858 Reinfeld

geprüft	BGM Volker Brockmann
bearbeitet	----
Datum	----
gezeichnet	----
Datum	----
bearbeitet	----
Datum	----

Entwurfsunterlage

Straße: Hauptstraße (K 78), Heckkaten (K 78)	Unterlage / Blatt-Nr.: 10 / 1
Nächster Ort: Badendorf	Lageplan
	zur Anordnung von Verkehrszeichen und Verkehrseinrichtungen gem. § 45 StVO
Proj.-Nr.:	Maßstab: 1 : 500

Gemeinde Badendorf, Parkraumbewirtschaftung, K 78 (Hauptstr. / Heckkaten)	
Bau-km:	Zur Bauausführung freigegeben:
Aufgestellt: Stadt Lauenburg / Elbe	Stadt Lauenburg / Elbe
Reinfeld (Holstein), den ----	Reinfeld (Holstein), den ----
Geprüft: Stadt Lauenburg / Elbe	
Reinfeld (Holstein), den ----	Reinfeld (Holstein), den ----
Datenherkunft: © GeoBasis-DE/L. VermGeo SH	Kataster Stand: 19.04.2023
24889 Neorf. Stand 19.04.2023	Hoherbezugsystem: NHN
Lagebezugsystem: ERTS89UTM32	