


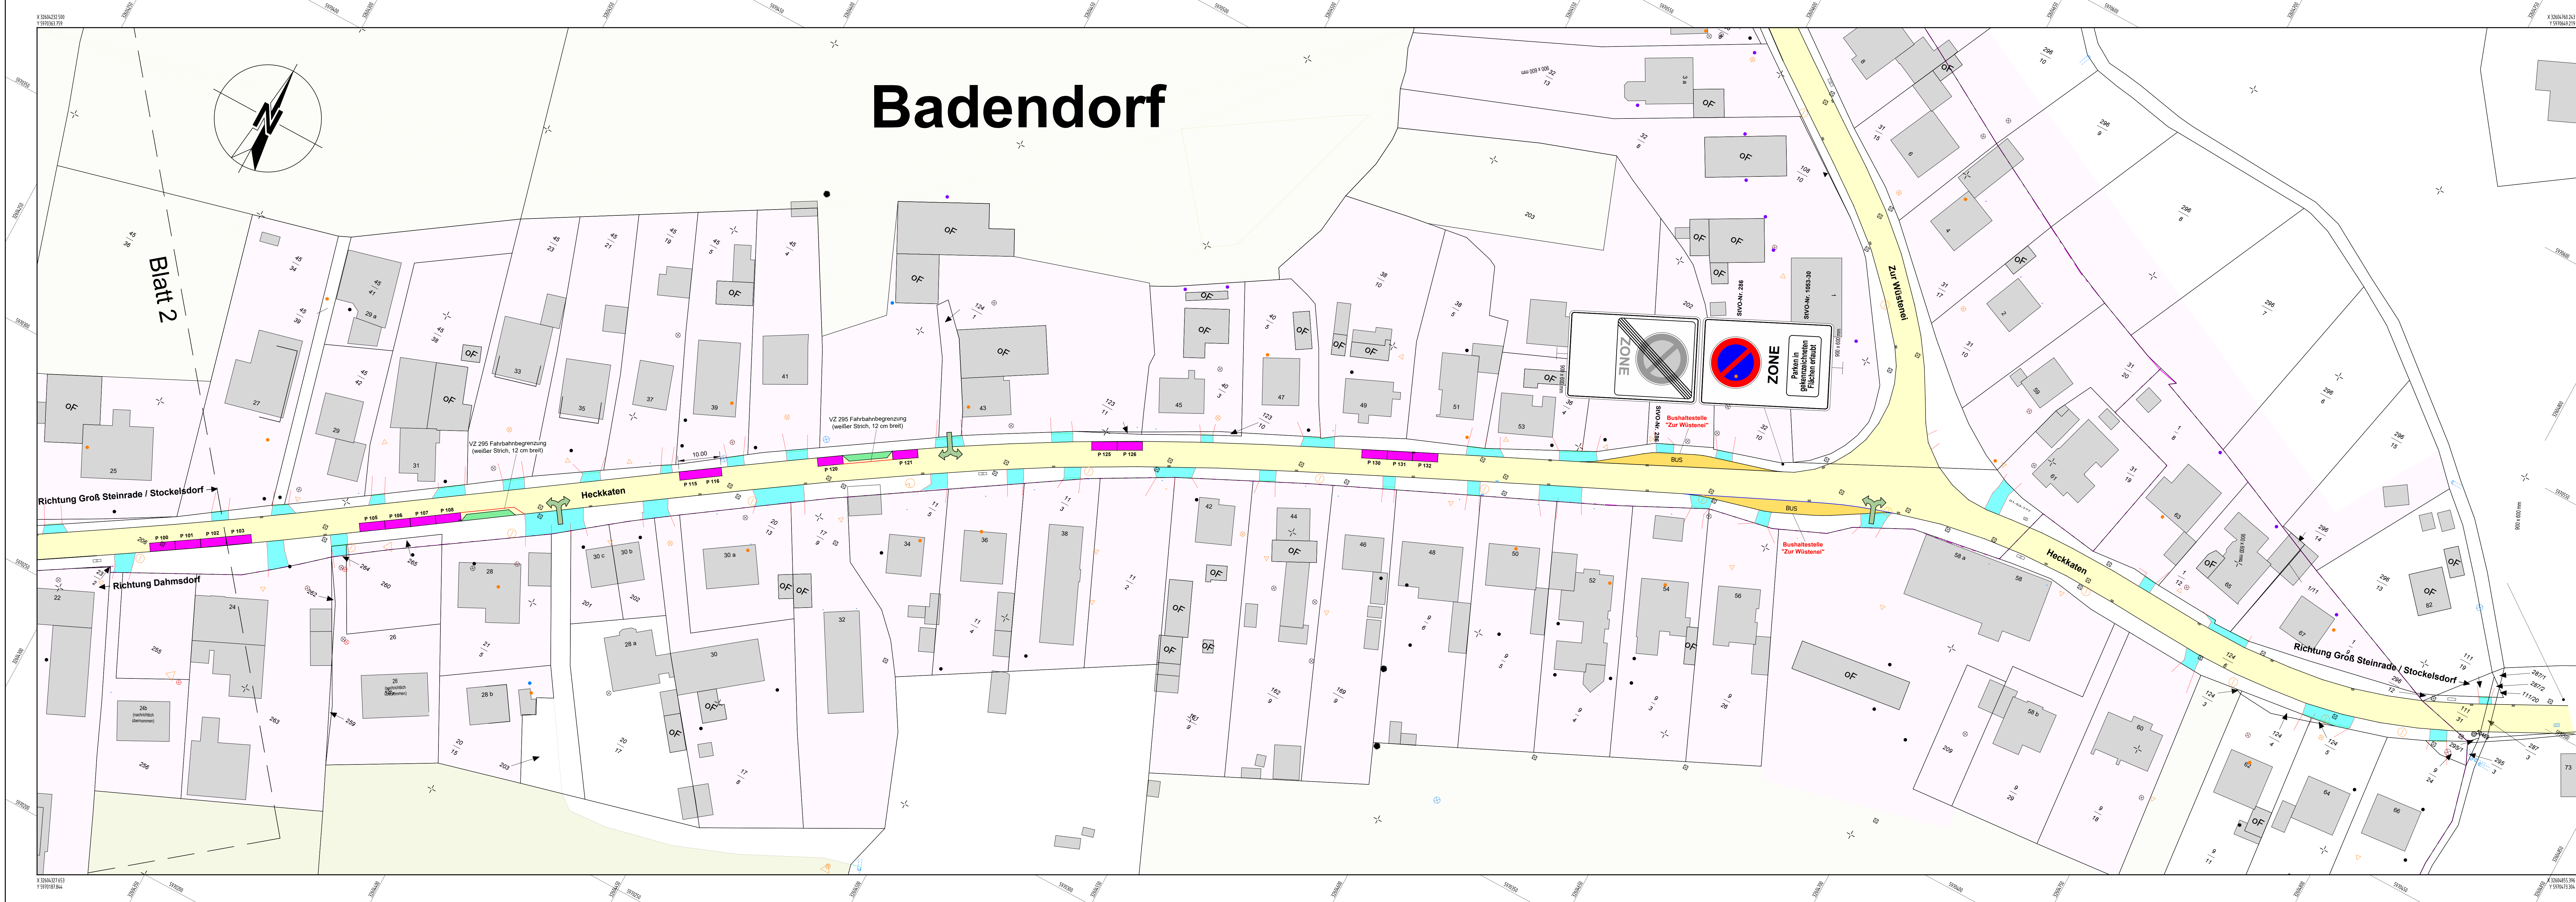

Legende

- markierter Parkstand (2,00 x 6,00 m)
- Grundstückzufahrt
- Verkehrs-/Grüninsel (Fahrbahneinengung zur Verkehrsberuhigung)
- öffentliche Verkehrsfläche
- landwirtschaftlicher Verkehr
- Hausanschlusschacht nachrichtlich
- Vakuumübergabestation eingemessen
- Vakuuminjektion eingemessen
- Kontrollschacht nachrichtlich
- Kontrollschacht mit befahrbarer Abdeckung
- Kontrollschacht mit runder Abdeckung
- Kontrollschacht mit eckiger Abdeckung
- Zu- oder Auslauf, Rohrsohle
- Abwasserpumpwerk
- Abflussschacht mit runder Abdeckung
- Straßenaufbau
- Abwasserschieber

Nr.	Art der Änderung	Datum	Zeichen
1	2	3	

hinrichs & partner ingenieure

Niels-Bohr-Ring 12, D-23568 Lübeck
Tel: 0451/398 26 82 Fax: 0451/398 26 84
E-mail: info@hinrichsundpartner.de
Internet: www.hinrichsundpartner.de

Stand: 13.09.2023

bearbeitet	Hinrichs
gezeichnet	Göhliche
geprüft	Hinrichs



Gemeinde Badendorf
vertreten durch das Amt
Nordstorn
Am Schiefen Kamp 10
23856 Reinfeld

geprüft	BGM Volker Brookmann
Datum	----
bearbeitet	----
Datum	----
bearbeitet	----
Datum	----

Entwurfsunterlage

Straße: Bahnhofstraße
Nachster Ort: x

Projs.-Nr.:

Unterlage / Blatt-Nr.: 10 / 3

Lageplan
zur Anordnung von Verkehrszeichen und
Verkehrseinrichtungen gem. § 45 StVO

Maßstab: 1 : 500

Bau-km:
Aufgestellt:
Stadt Lauenburg / Elbe

Reinfeld (Holstein), den

Geprüft:
Stadt Lauenburg / Elbe

Reinfeld (Holstein), den

Zur Bauausführung freigegeben:
Stadt Lauenburg / Elbe

Reinfeld (Holstein), den

Reinfeld (Holstein), den

Datenherkunft: © GeoBasis-DEU, VermGeo SH
Lagebezugssystem: ERTS89/UTM32

TOP - Aufnahme durch terrain und partner /
24889 Norfor, Stand 19.04.2023

Kataster Stand: 19.04.2023
Hohenbezugssystem: NHN