


Satzung der Gemeinde Wesenberg über die im Zusammenhang bebauten Ortsteile (§ 34 Abs. 2 BBauG) im Ortsteil Groß Wesenberg

Aufgrund des § 34 Abs. 2 des Bundesbaugesetzes in der Fassung vom 18. August 1976 (BGBl. I S. 2256) in Verbindung mit § 4 der Gemeindeordnung für Schleswig-Holstein in der Fassung vom 11. November 1977 (GVBl. Schl.-H. S. 410) wird nach Beschlußfassung durch die Gemeindevertretung vom 23. Juli 1980 folgende Satzung über die im Zusammenhang bebauten Ortsteile - bestehend aus Teil A (Planzeichnung) und Teil B (Erläuterung) erlassen:

Teil A "Planzeichng.

Maßstab 1 : 5000

Baustand: 1977

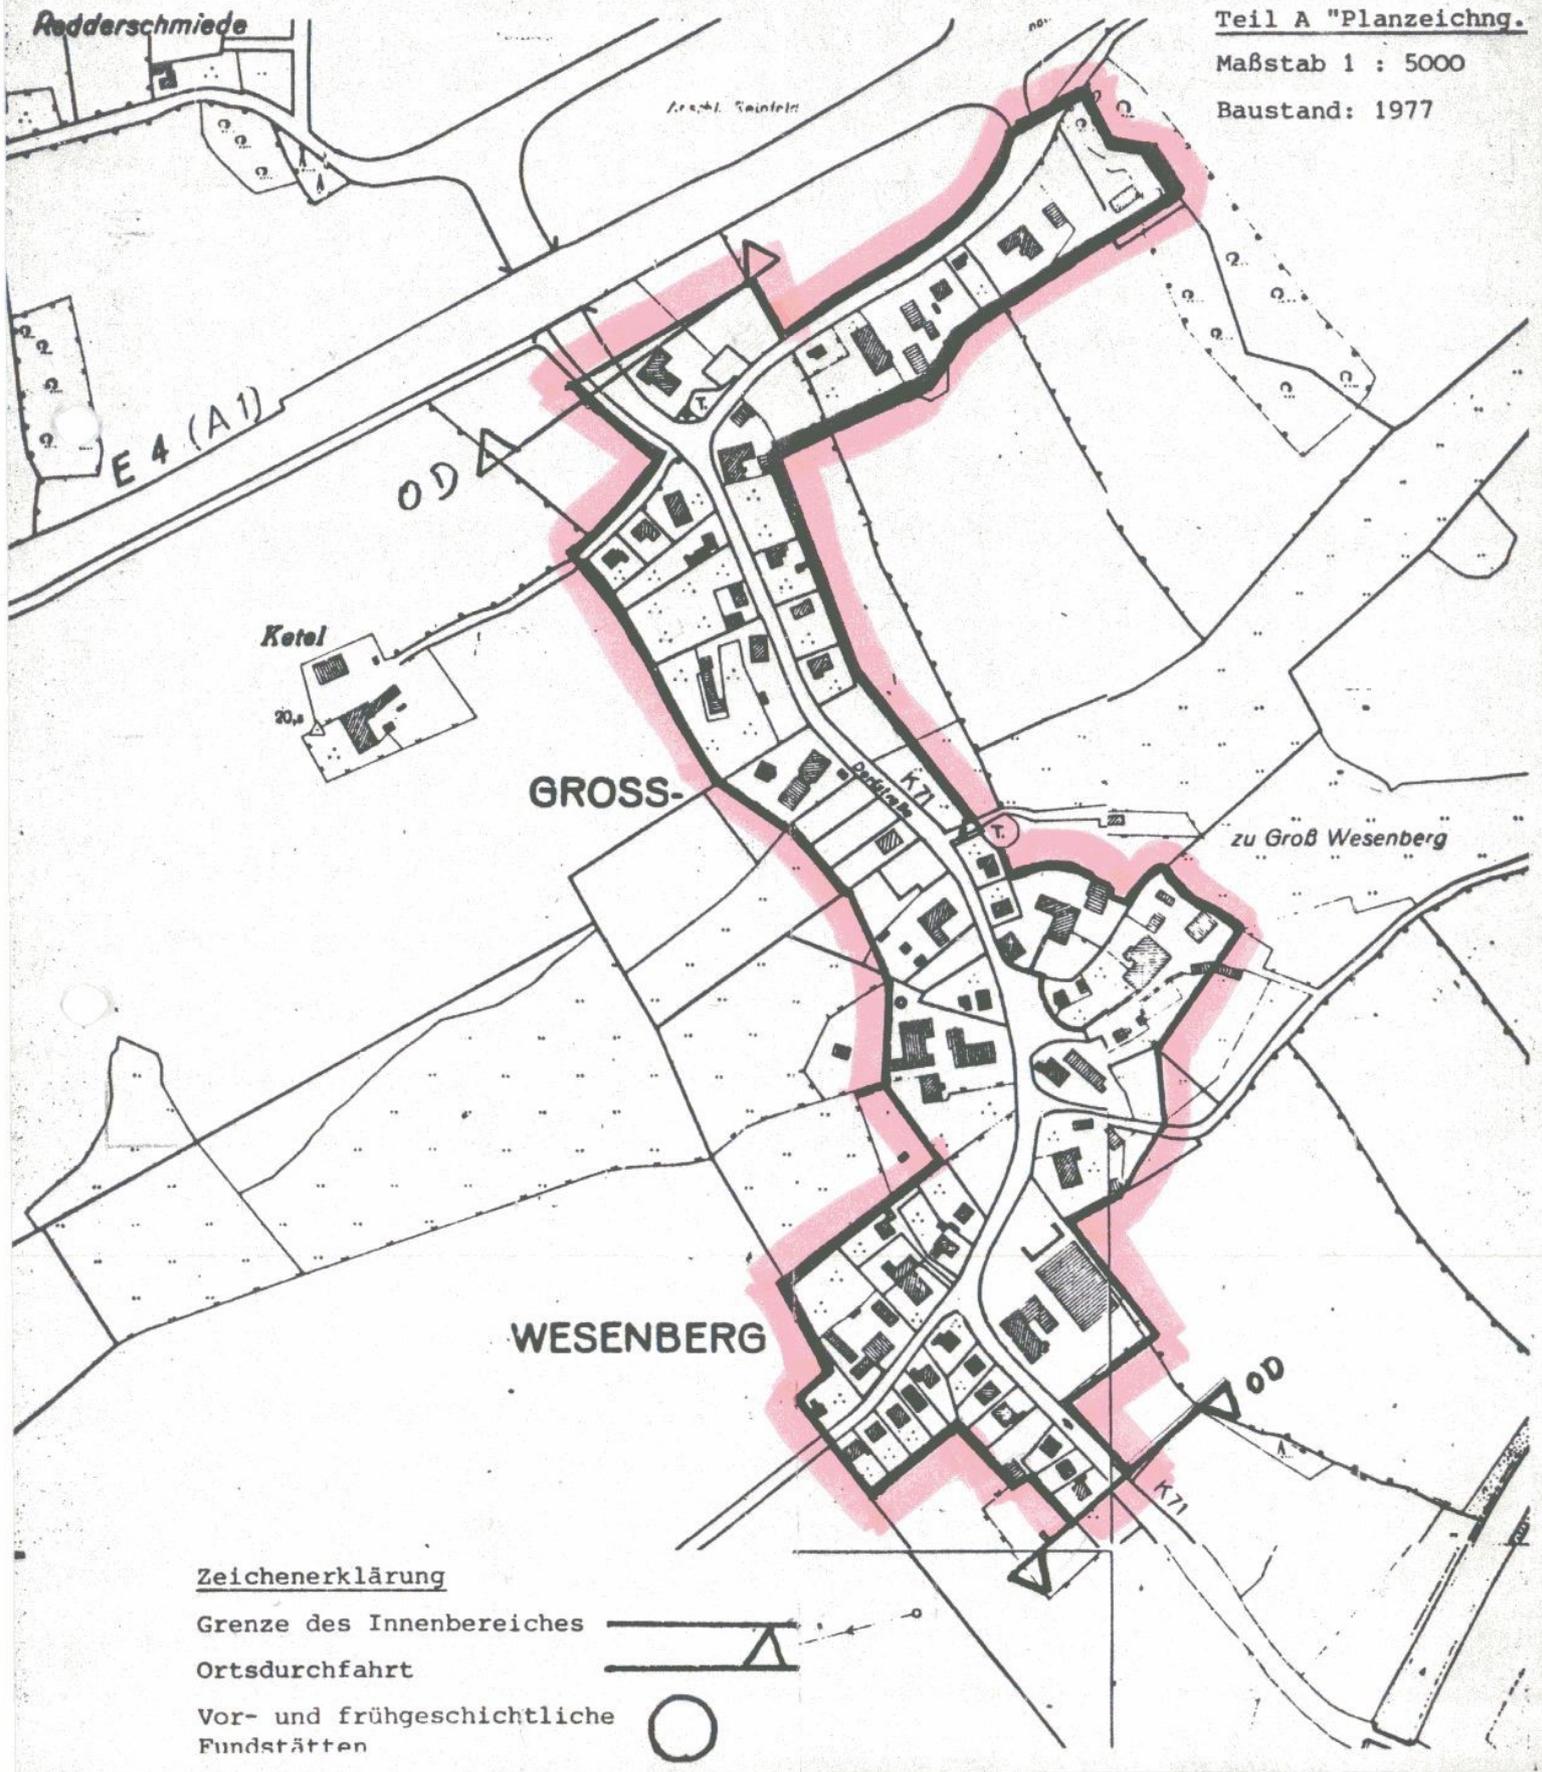

Zeichenerklärung

Grenze des Innenbereiches

Ortsdurchfahrt

Vor- und frühgeschichtliche Fundstätten

