


Satzung der Gemeinde Zarnen über den im Zusammenhang bebauten Ortsteil (§ 34 Abs. 2 BBauG)  
 Gebiet: Innenbereich zwischen den Straßen Hauptstraße-Twiete-Teichstraße

Aufgrund des § 34 Abs. 2 des Bundesbaugesetzes (BBauG) in der Fassung der Bekanntmachung vom 18. August 1976 (BGBl. I S. 2256), zuletzt geändert durch Gesetz vom 6. Juli 1979 (BGBl. I S. 949), wird durch Beschlussfassung durch die Gemeindevertretung vom **16. DEZ. 1982** folgende Satzung, bestehend aus der Planzeichnung über den im Zusammenhang bebauten Ortsteil erlassen:

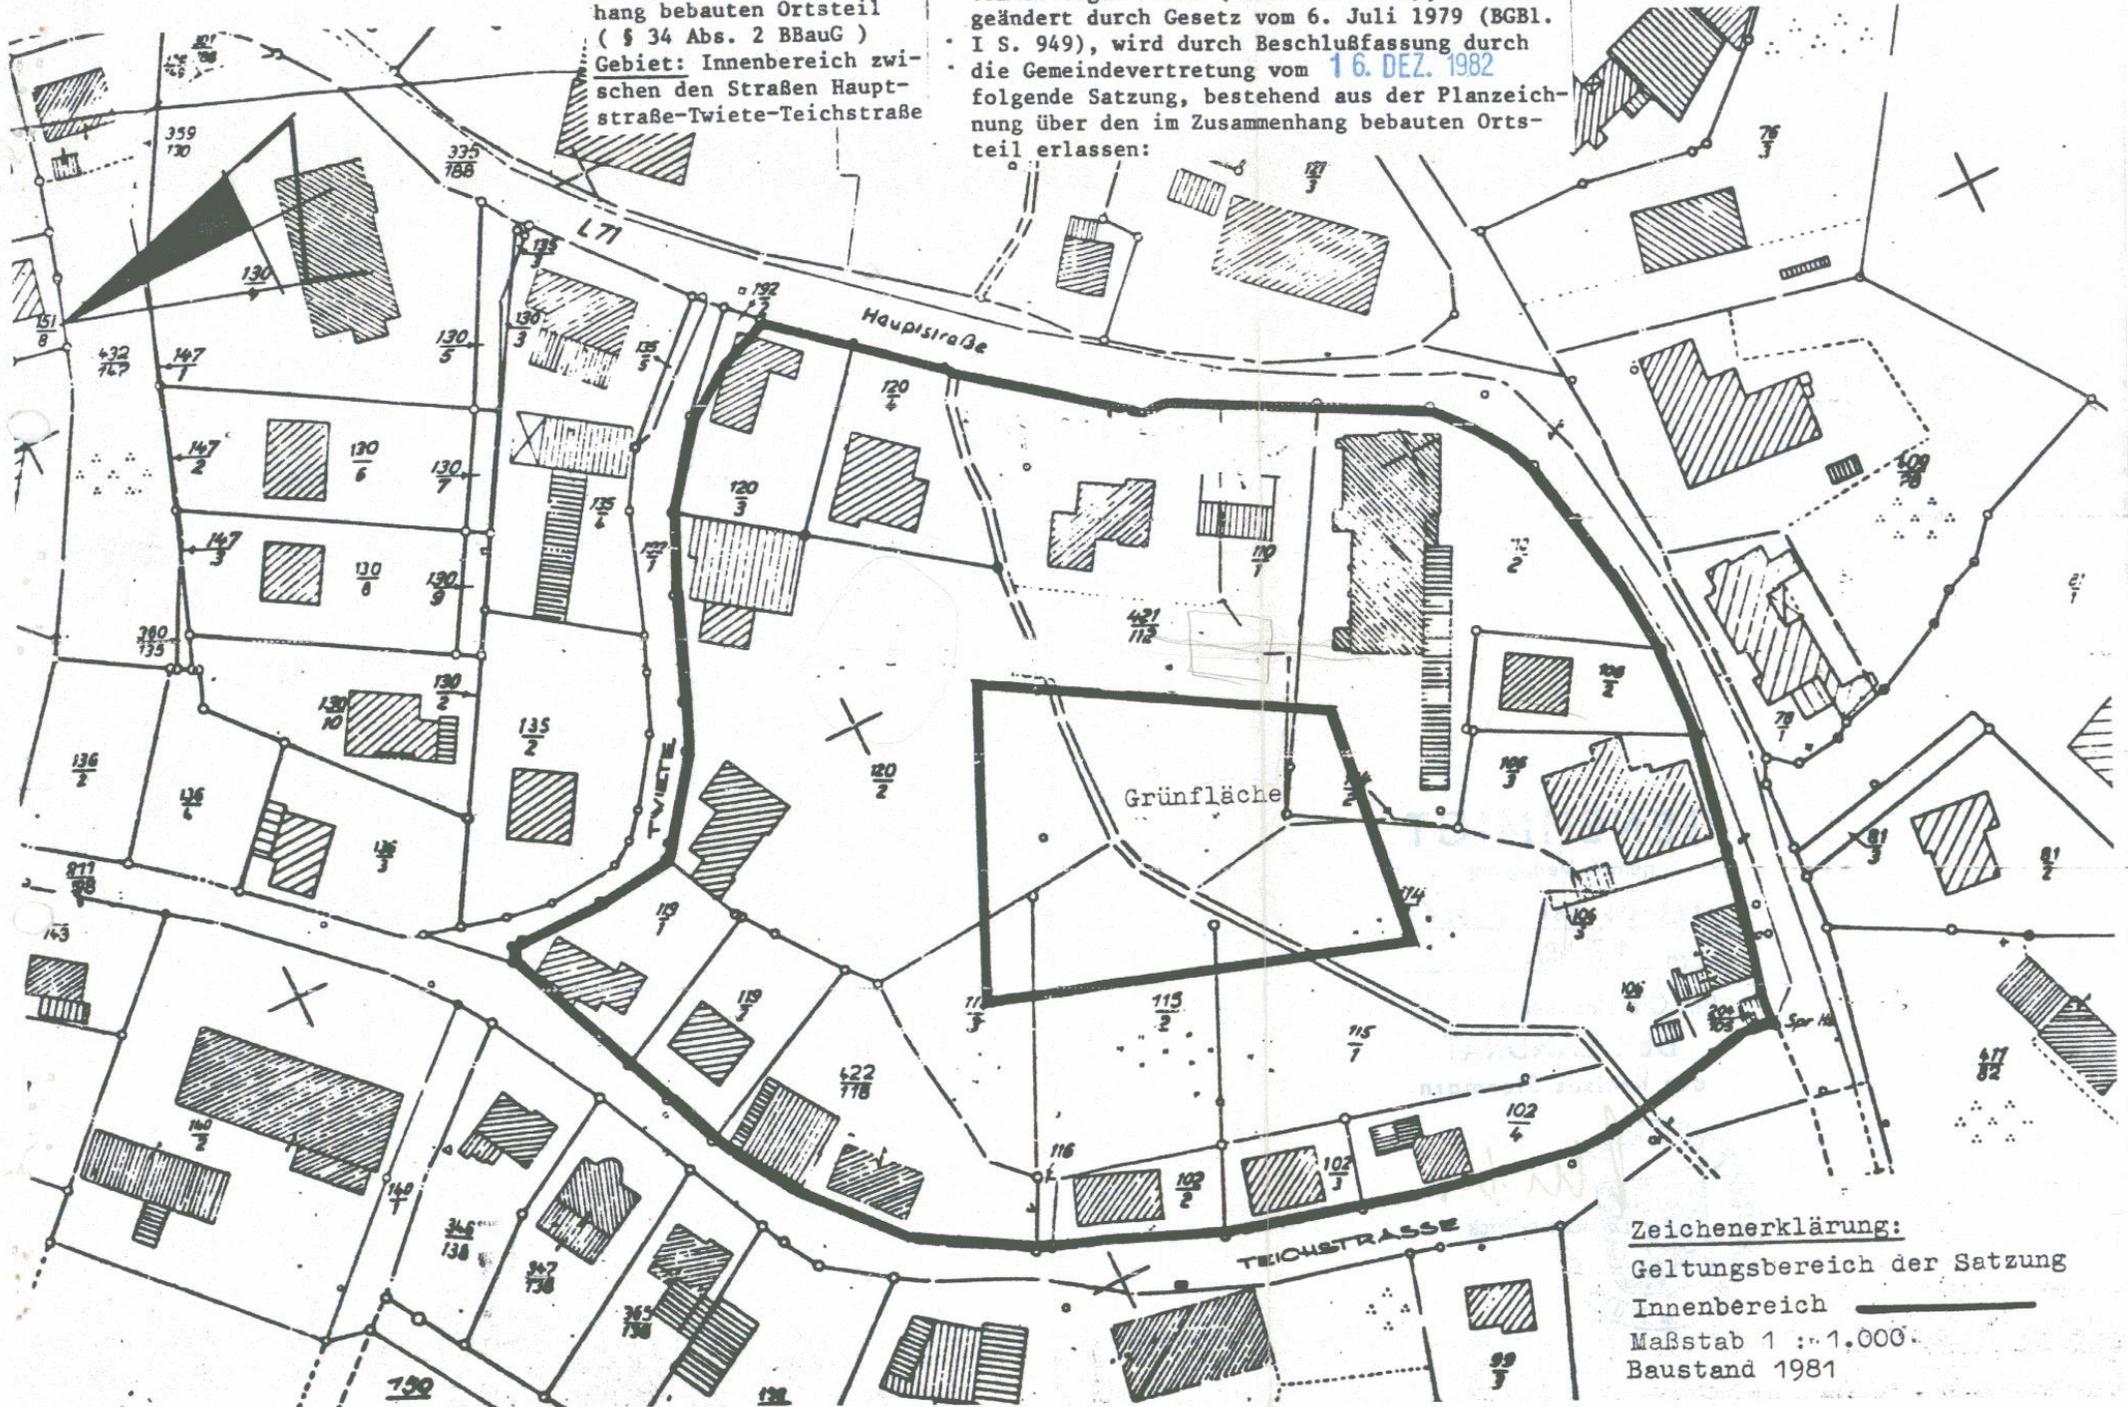

Zeichenerklärung:  
 Geltungsbereich der Satzung  
 Innenbereich   
 Maßstab 1 : 1.000  
 Baustand 1981