


DECKBLATT

M = 1 : 5.000

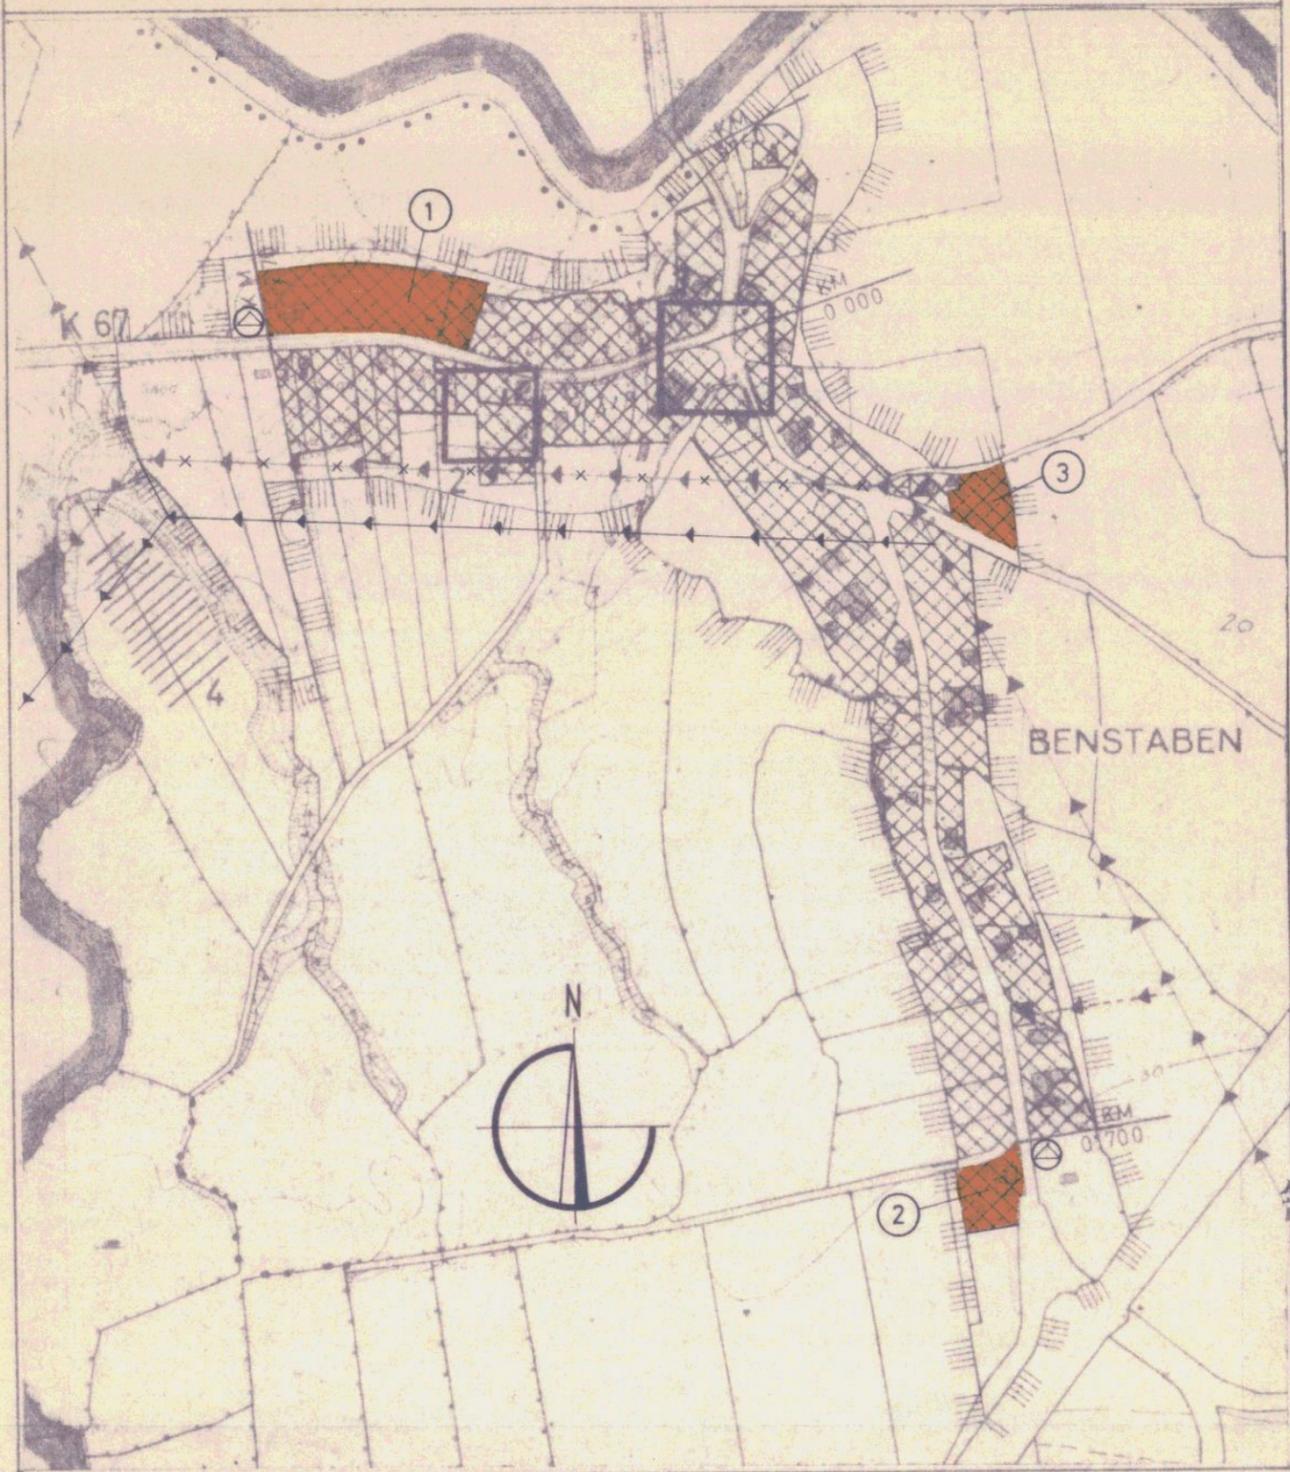

ZEICHENERKLÄRUNG:



Dorfgebiet nach § 5 BauNVO (Neudarstellung)



Dorfgebiet (bereits bisher dargestellt)



Grenze des Landschaftsschutzgebietes nach § 5 Abs. 6 BBauG

FLÄCHE FÜR VERSORGENSANLAGEN



Umformerstation nach § 5 (2) 4 BBauG

Der Umfang der Änderung bezieht sich nur auf die farbig angelegten Flächen!

GEMEINDE

BENSTABEN

FLACHENNUTZUNGSPLAN

1. Änderung

Entworfen und aufgestellt nach § 5 BBauG auf der Grundlage des Aufstellungsbeschlusses der Gemeindevertretung vom 31. MAI 1977

Benstaben, den 19. DEZ. 1977

BENSTABEN
KREIS STORMARN

Kienhoff
Bürgermeister

Die Gemeinde hat die allgemeinen Ziele und Zwecke der Planung gemäß § 2a Abs. 2 BBauG öffentlich dargelegt am 20. JULI 1977 durch öffentliche Darlegung und Anhörung.

Benstaben, den 19. DEZ. 1977

BENSTABEN
KREIS STORMARN

Kienhoff
Bürgermeister

Die öffentliche Auslegung des Entwurfes mit dem Erläuterungsbericht nach § 2a Abs. 6 BBauG erfolgte in der Zeit vom 9. NOVEMBER 77 bis zum 9. DEZEMBER 77 nach vorheriger Bekanntmachung am 29. OKTOBER 77.

Benstaben, den 19. DEZ. 1977

GEMEINDE
BENSTABEN
KREIS STORMARN

Kienhoff
Bürgermeister

Die Gemeindevertretung beschloß die Änderung des Flächennutzungsplanes mit dem Erläuterungsbericht am 14. DEZEMBER 77.

Benstaben, den 19. DEZ. 1977

GEMEINDE
BENSTABEN
KREIS STORMARN

Kienhoff
Bürgermeister

GENEHMIGUNGSVERMERK: **GENEHMIGT**
GEMASS ERLASS
IV 810c-512.111 - 62.8
VOM 15. FEB. 1978
KIEL DEN 15. FEB. 1978

Der Innenminister
Schleswig-Holstein
im Auftrage
Kienhoff
(Stenkopp)

Die vorstehende Genehmigung wurde nach § 6 Abs. 6 BBauG ortsüblich bekanntgemacht am 15. März 1978

Die Planunterlagen liegen, von diesem Zeitpunkt an auf Dauer öffentlich aus.

Barnitz Benstaben, den 15. März 1978

GEMEINDE
BARNITZ
KREIS STORMARN

F. W. ...
Bürgermeister

Aufgestellt durch:
geändert am:

17. OKT. 77	
14. DEZ. 77	

PLANUNGSBÜRO H. H. GERKE ARCHITEKT

2400 LÜBECK 1 ERLINKAMP 2a

TEL.: 0451 / 33441

Lübeck, den 14. DEZ. 1977

PLANUNGSBÜRO H. H. GERKE
2400 LÜBECK 1 (ERLINKAMP 2a)
TEL.: 33441