


**Deckblatt M 1: 5.000
Gemeinde Feldhorst
für den Ortsteil Steinfeld
Flächennutzungsplan 1. Änderung**

Der Umfang der Änderung bezieht sich nur auf die farbig angelegten Flächen

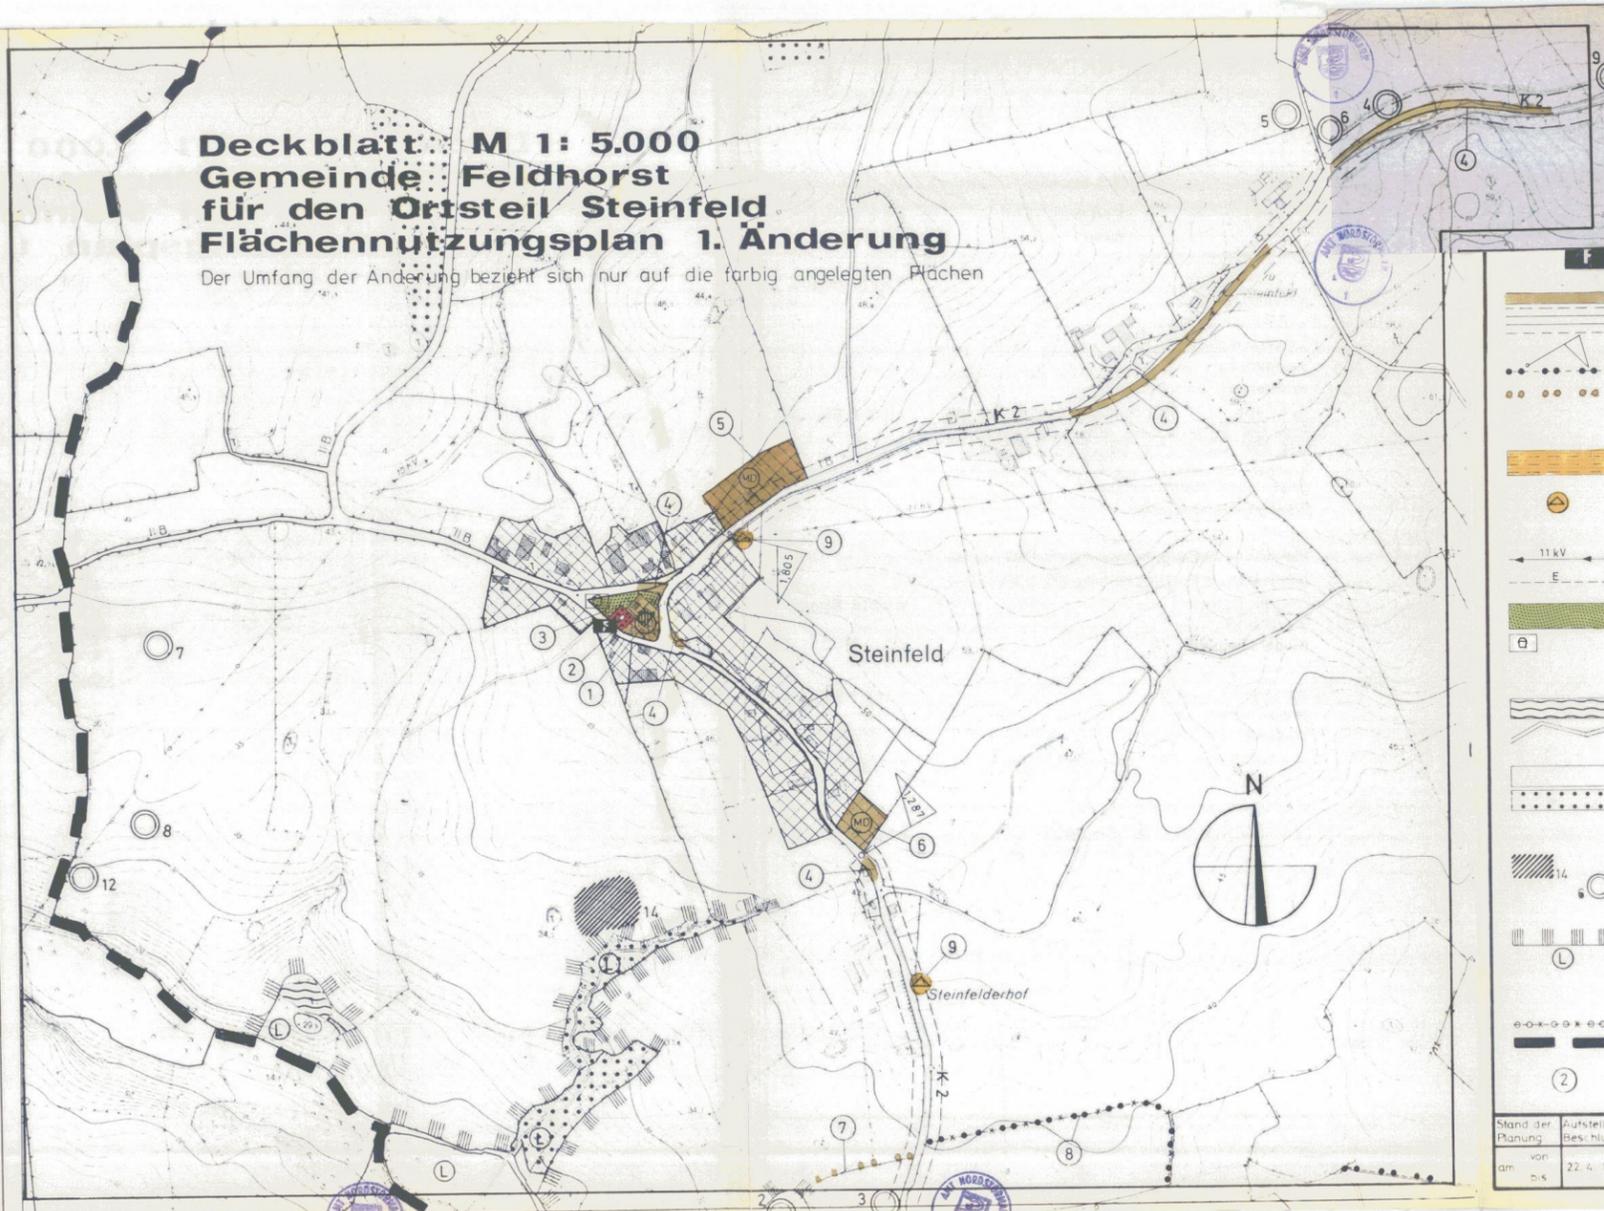

M.L.P. 80
0,228 m²

ZEICHENERKLÄRUNG

Erläuterung Rechtsgrundlage

- BAUFLÄCHEN** § 5(2)1 BBauG
Dorfgebiet gem. § 5 BauNVO (bereits bisher dargestellt)
Dorfgebiet (MD) gem. § 5 BauNVO (Neudarstellung)
- FLÄCHEN FÜR DEN GEMEINBEDARF** § 5(2)2 BBauG
Fläche für den Gemeinbedarf
Feuerwehrgerätehaus
- VERKEHRSLÄCHEN** § 5(2)3 BBauG
Verkehrsfläche
Anbaufreie Strecke
Ortsdurchfahrtsgrenze
Wanderweg
Wanderweg (Neudarstellung)
- FLÄCHEN FÜR VERSORGSANLAGEN UND FÜR DIE BESEITIGUNG VON ABWASSER, SOWIE DIE HAUPTVERSORGUNGSLIENUNGEN** § 5(2)4 BBauG
Flächen für Versorgungsanlagen und für die Beseitigung von Abwasser
Transformatorstation
- Elektrische Versorgungsleitung z.B. 11 kV (oberirdisch)
Elektrische Versorgungsleitung z.B. 11 kV (unterirdisch)
- GRÜNFLÄCHEN** § 5(2)5 BBauG
Grünfläche
Kinderspielplatz
- WASSERFLÄCHEN** § 5(2)7 BBauG
Wasserfläche - Teich
Wasserfläche - Bach
- FLÄCHEN FÜR DIE LANDWIRTSCHAFT** § 5(2)9 BBauG
Fläche für die Landwirtschaft
Fläche für die Forstwirtschaft
- NACHRICHTLICHE ÜBERNAHMEN** § 5(6) BBauG
Sonstige archäologische Denkmale gem. § 17 DSchG
Vorgeschichtliche Siedlungsstelle
Vorgeschichtlicher Grabhügel
- Grenze des Landschaftsschutzgebietes
Landschaftsschutzgebiet
- Künftig entfallender Wanderweg
- Grenze des Gemeindegebietes der Gemeinde Feldhorst
- Ordnungsziffer für den Erläuterungsbericht

Stand der Planung	Aufstellung Beschl. / Datum	Planungsanzeige	Bürgerbeteiligung	Beteiligung der ToB	Anstimmung Nachbarn	Öffentliche Auslegung	Bericht der ToB
von	22.4.1980	5.8.1980	20.10.1980	5.8.1980	5.8.1980	20.3.81	0.3.1981
bis				10.10.1980	10.10.1980	21.4.81	21.4.81

**Gemeinde FELDHORST
für den Ortsteil Steinfeld
Flächennutzungsplan 1. Änderung**

Entworfen und aufgestellt nach § 5 BBauG auf der Grundlage des Aufstellungsbeschlusses der Gemeindevertretung vom 22. April 1980.

GEMEINDE FELDHORST
KREIS STORMARN
den 23. Juni 1981
U. Sjaan
BÜRGERMEISTER

Die Gemeinde hat die allgemeinen Ziele und Zwecke der Planung gemäß § 2a Abs. 2 BBauG öffentlich dargelegt am 20. Okt. 1980 durch öffentliche Darlegung und Anhörung.

GEMEINDE FELDHORST
KREIS STORMARN
den 23. Juni 1981
U. Sjaan
BÜRGERMEISTER

Die öffentliche Auslegung des Entwurfes mit dem Erläuterungsbericht nach § 2a Abs. 6 BBauG erfolgte in der Zeit vom 20. März 1981 bis zum 21. April 1981 nach vorheriger Bekanntmachung am 11. März 1981.

GEMEINDE FELDHORST
KREIS STORMARN
den 23. Juni 1981
U. Sjaan
BÜRGERMEISTER

Die Gemeindevertretung beschloß die Änderung des Flächennutzungsplanes mit dem Erläuterungsbericht am 22. Juni 1981.

GEMEINDE FELDHORST
KREIS STORMARN
den 23. Juni 1981
U. Sjaan
BÜRGERMEISTER

GENEHMIGUNGSVERMERK:

GENEHMIGT
GEMÄSS ERLASS

IV 81oc-512.711-67.93-
VOM 17.9.1981
KIEL DEN 17.9.1981

Der Innenminister
des Landes Schleswig-Holstein
zu Befehl
Dr. Rother

Die vorstehende Genehmigung wurde nach § 6 Abs. 6 BBauG ortsüblich bekanntgemacht am 03. Mai 1984. Die Planunterlagen liegen von diesem Zeitpunkt an auf Dauer öffentlich aus.

GEMEINDE FELDHORST
KREIS STORMARN
den 23. Juni 84
U. Sjaan
BÜRGERMEISTER

geändert am: Planverfasser:
5. Aug. 1980 Vorentwurf
5. März 1981 Entwurf
22. Juni 1981 Endgültiger Beschluss

ML-PLANUNG
GEBELLSCHAFT FÜR BAULEITPLANUNG MBH
ALTE DÖRFSTR. 52, TEL. 04531/5712
2061 MEDDEWADE
Lübeck, den 23. Juni 1981