


M. 1: 5000

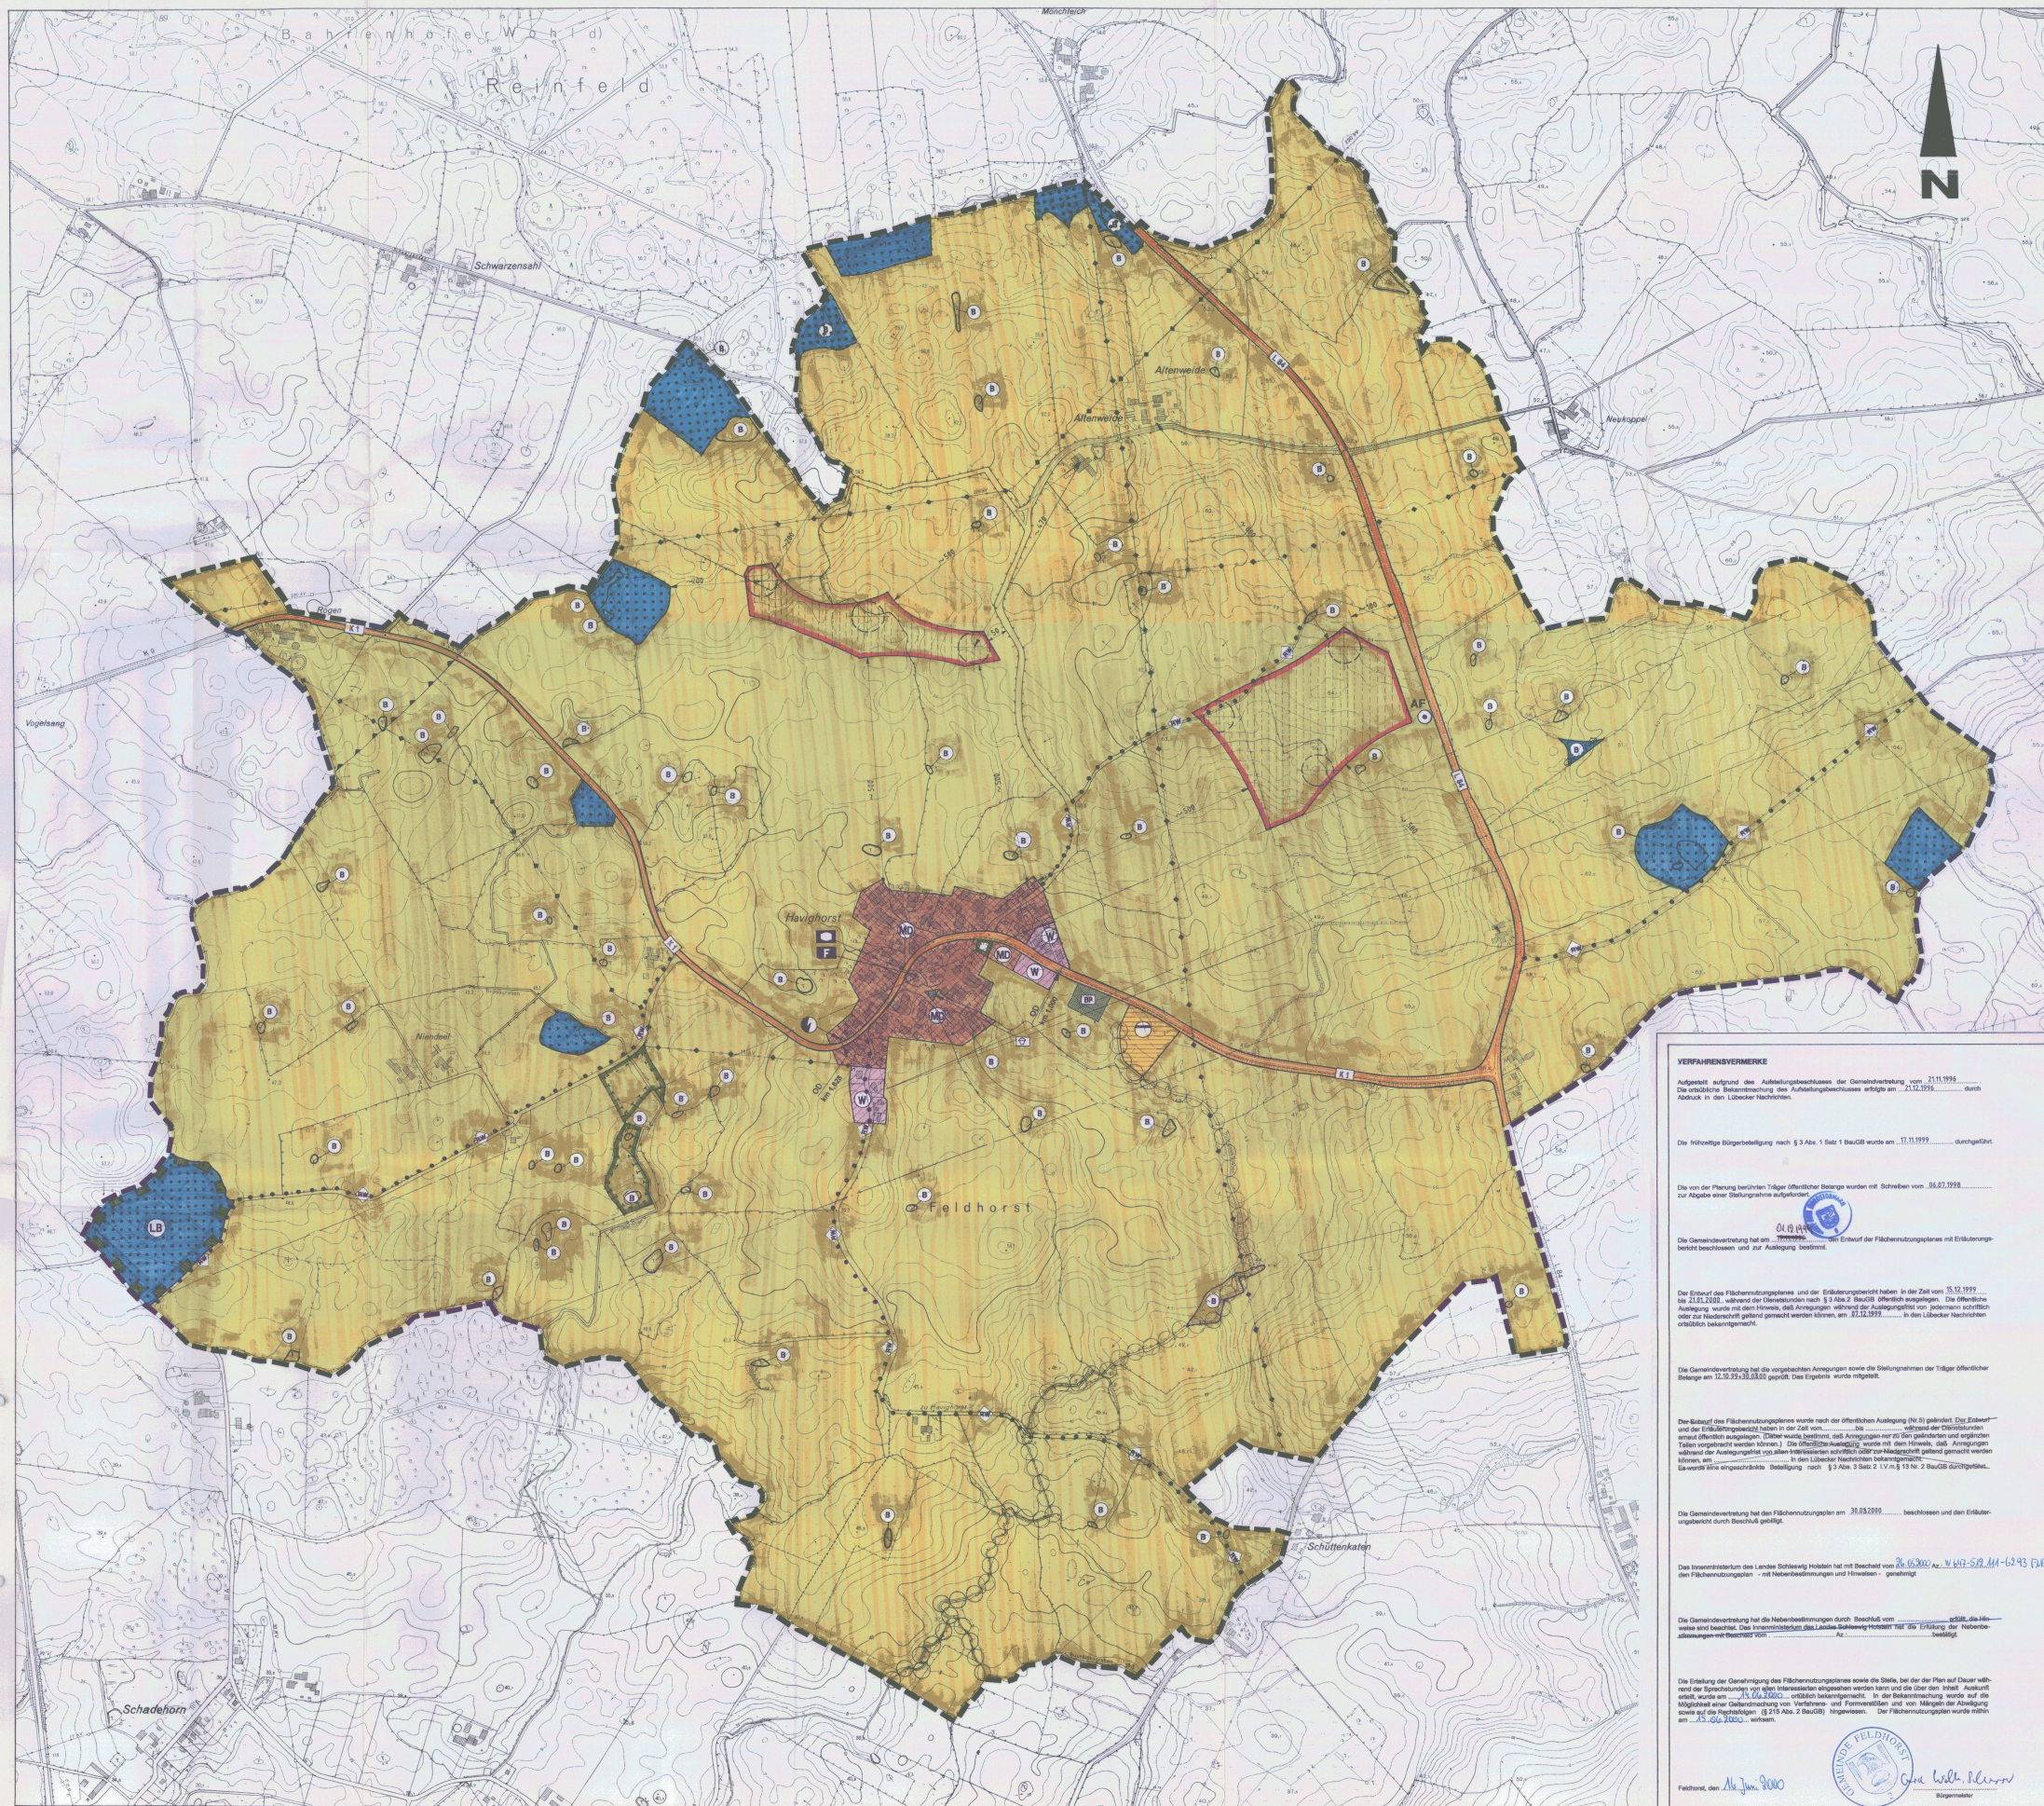

I. DARSTELLUNGEN

[illegible]

Art der baulichen Nutzung		§ 5 Abs. 2 Nr. 1 BauNVO
	Dorfgebiet	
	Wohnbaufläche	

Einrichtungen und Anlagen zur Versorgung mit Gütern und Dienstleistungen des öffentlichen und privaten Bereiches, Flächen für den Gemeinbedarf, Flächen für Sport- und Spielanlagen

	Sozialen Zwecken dienende Gebäude
	Feuerwehr

Flächen für den überörtlichen Verkehr und die überörtlichen Hauptverkehrsachsen § 5 Abs. 2 Nr. 3 Baupl

Überörtliche und örtliche Hauptverkehrsstraßen

Kombinierter Rad- und Wanderweg

Flächen für Versorgungsanlagen und Abwasserbeseitigung § 5 Abs. 2 Nr. 4 Ba

 Flächen für Abwasserbeseitigung (Kläranlage)
 Abwasser
 Elektrizität

Hauptversorgungsleitungen	§ 5 Abs. 2 Nr. 4 B
---------------------------	--------------------

—◆—◆— Oberirdische Hauptversorgungsleitung (Elektrizität)

Grünflächen	§ 5 Abs. 2 Nr. 5 Ba
-------------	---------------------

	Grünflächen
	Spielplatz
	Bolzplatz

Flächen für Landwirtschaft und Wald § 5 Abs. 2 Nr. 9 Ba

Flächen für Landwirtschaft
Flächen für Wald

Planungen, Nutzungsregelungen, Maßnahmen und Flächen für Maßnahmen zum Schutz, zur Pflege und zur Entwicklung von Natur und Landschaft 55 Abs. 2 Nr. 10 B

Umgrenzung von Flächen für Maßnahmen zum Schutz, zur Pflege und zur Entwicklung von Natur und Landschaft

	Grenze des räumlichen Geltungsbereiches/ Gemeindegrenze
	Eignungsfächen für Windenergieanlagen
	Standort für Windenergieanlage
	Abstandsmaße in Meter

II. NACHRICHTLICHE ÜBERNAHMEN UND HINWEISE

Nutzungsregelungen nach dem Natur- und Landschaftsschutzgesetz

	Gesetzlich geschützte Biotope	(§ 15a LNatSchG)
	Geschützter Landschaftsbestandteil	(§ 20 LNatSchG)
	Nebenverbundschleife im landesweiten Biotopverbundsystem	

Sonstiges

	Grenze der Ortsdurchfahrt (§ 4 StrWG)
	Grenze Wasserschongebiet gemäß Landschaftsrahmenplan
	Richtfunktrasse mit Bauhöhenbeschränkung (siehe Erläuterungsbericht Hinweis Nr. 1, Seite 23)
	Archäologische Fundstelle (nicht eingetragen)

PLANWERKSTATT NORD
Büro für Stadtplanung & Planungsrecht
Dipl.-Ing. Hermann S. Feenders
Am Klippenberg 15 23899 Gudow
Telefon: 0454/1951 • Fax: 1950

FLÄCHENNUTZUNGSPLAN DER GEMEINDE FELDHORST FÜR DEN ORTSTEIL HAVIGHORST KREIS STORMARN



STAND DES VERFAHRENS: ABSCHLIESSENDER BESCHLUSS
3. AUSFERTIGUNG