


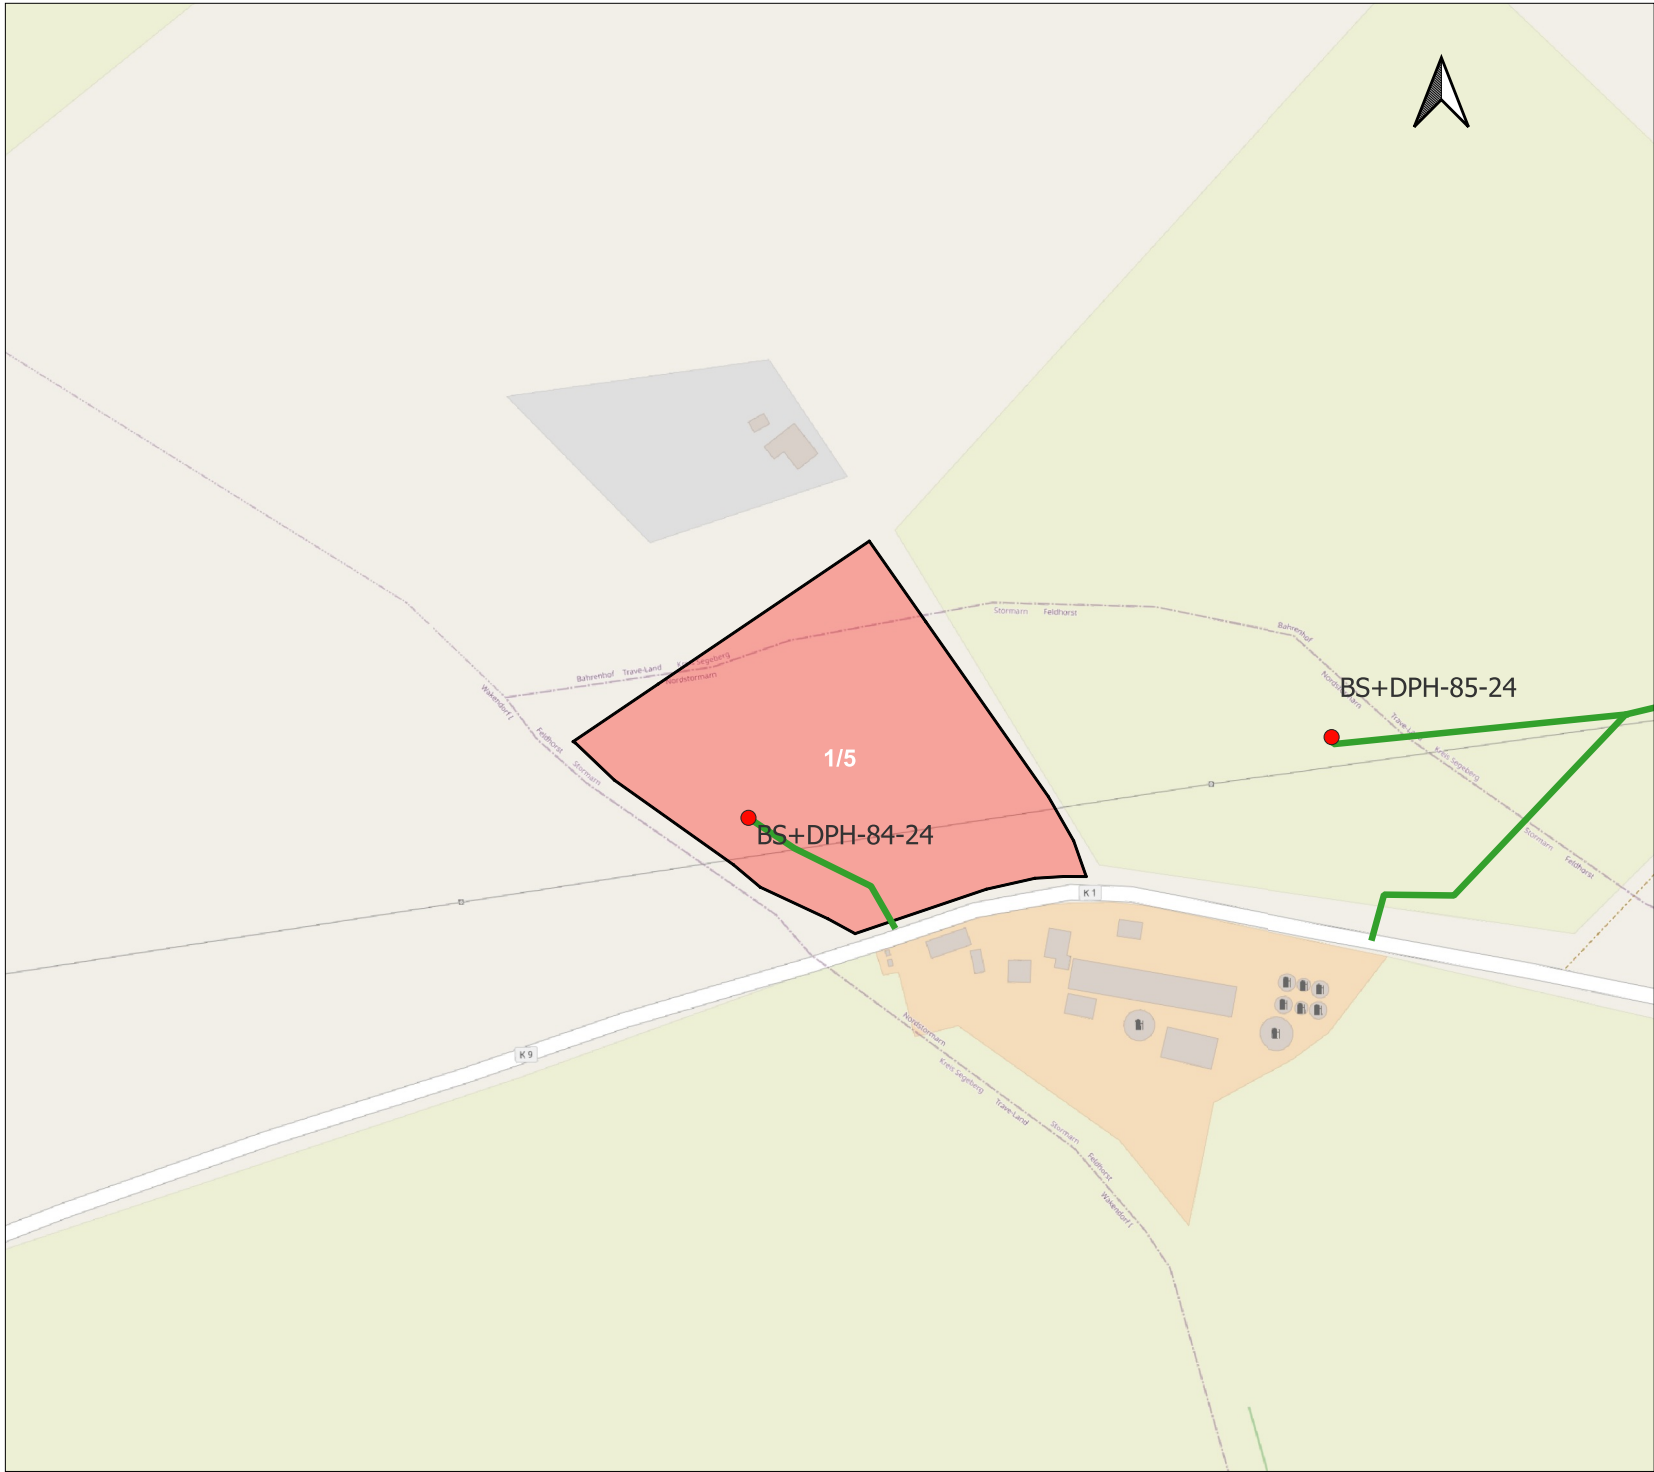

Lageplan Baugrunduntersuchung
NordOstLink

Betroffenes Gebiet (Gemarkung | Flur |
Flurstück):
Havighorst | 1 | 1/5

LEGENDE

Zuwegung

betroffenes Flurstück

Bohrpunkte

Kartengrundlage:
© GeoBasis-DE/LVermGeo SH
© OpenStreetMap contributors

Erstelldatum: 2024-12-04

PROJEKT

NordOstLink
Gleichstromverbindung vom Suchraum Heide
bis Suchraum Klein Rogahn

AUFTRAGGEBER


50Hertz Transmission GmbH
Heidestraße 2, 10557 Berlin
Telefon: 030 5150 - 0
E-Mail: info@50hertz.com



50hertz
| Elia Group

ANSPRECHPARTNER

Sweco GmbH
Wittenberger Str. 15 Eingang A, 04129 Leipzig
Frau Joanna Magdziarz
Mobil +49 151 40091347
Herr Ullrich Ochs
Mobil +49 171 5397767

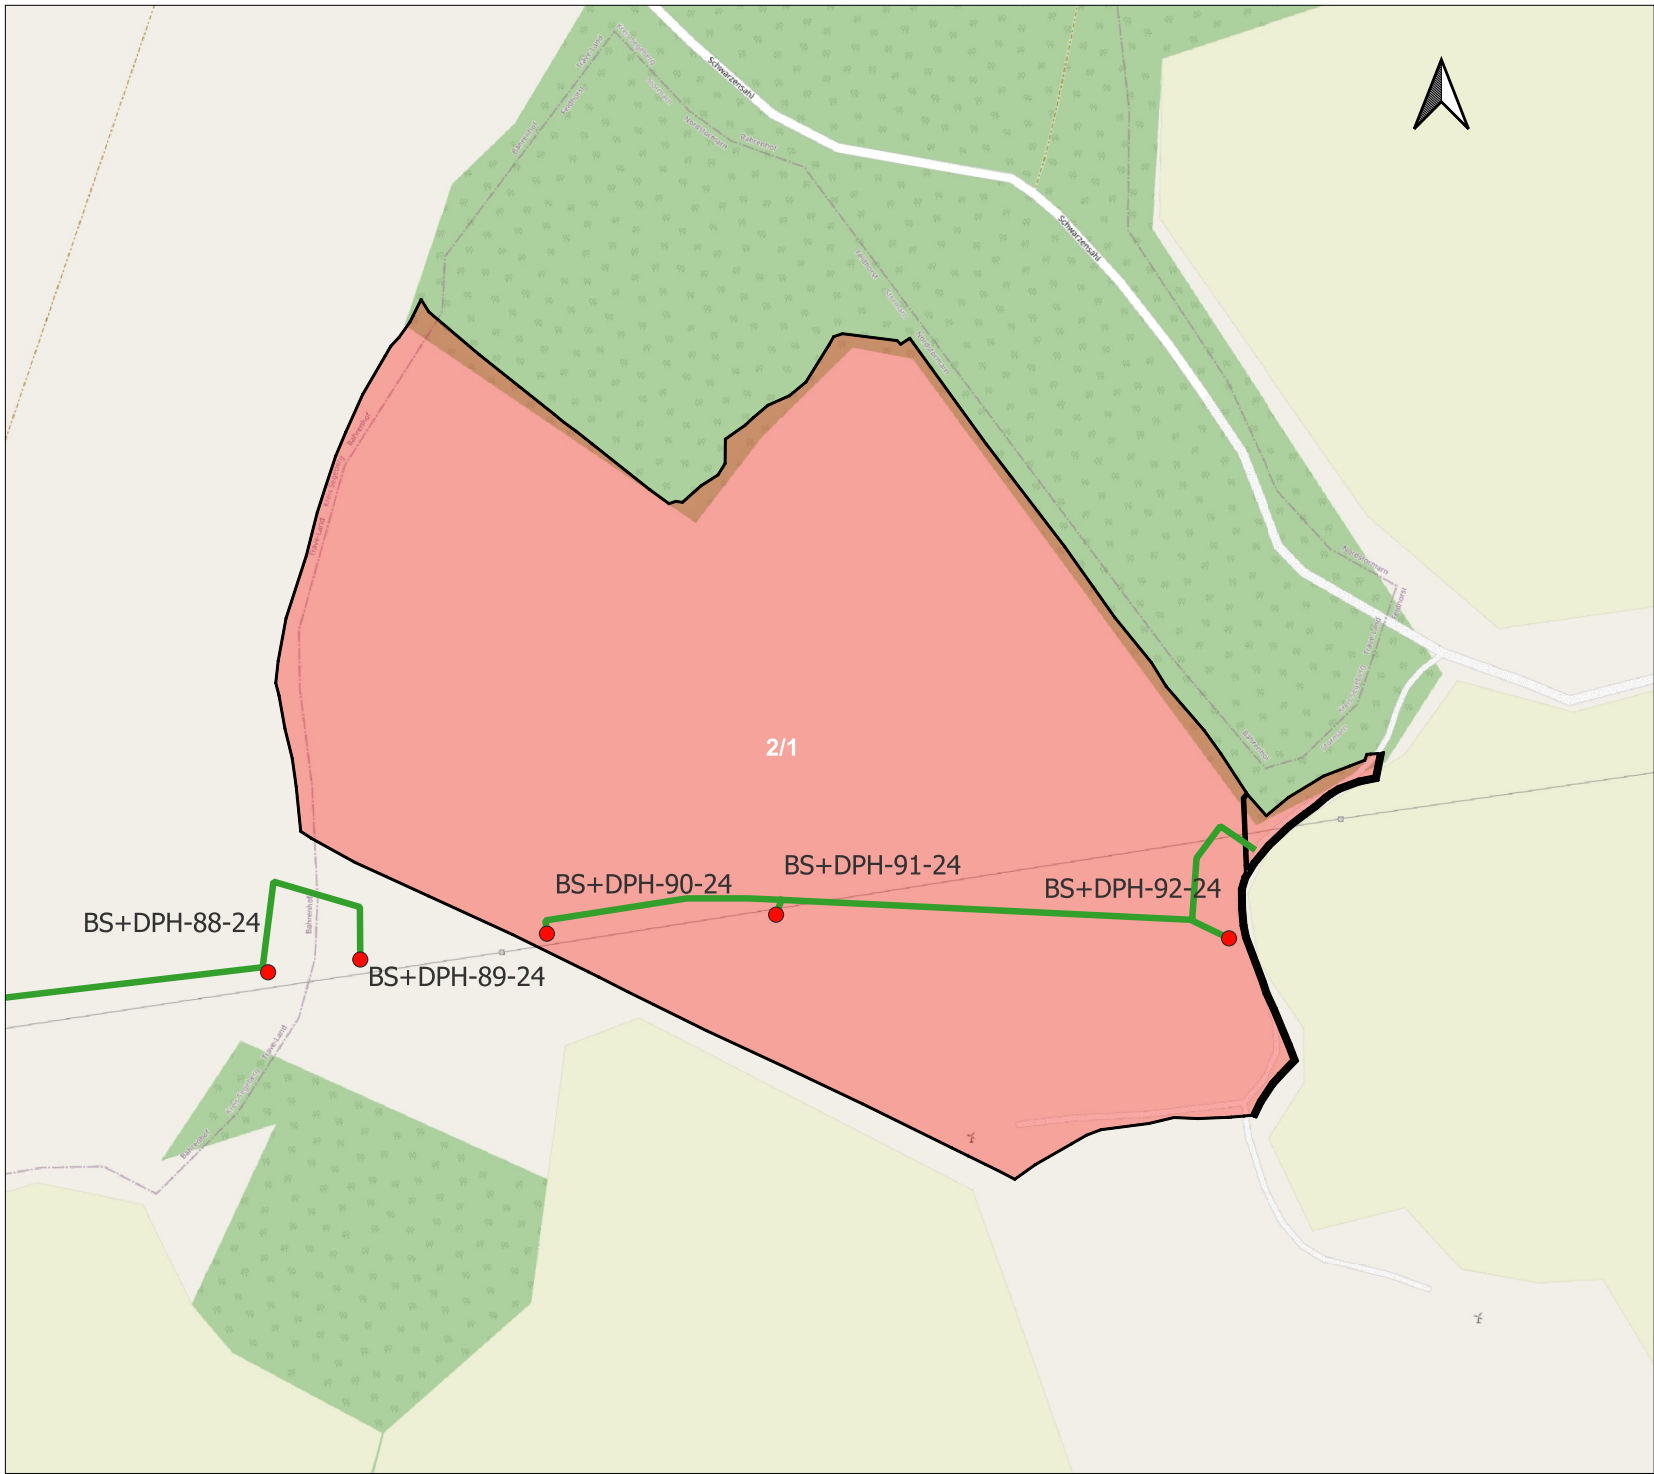

Lageplan Baugrunduntersuchung
NordOstLink

Betroffenes Gebiet (Gemarkung | Flur |
Flurstück):
Havighorst | 2 | 2/1

LEGENDE

Zuwegung

betroffenes Flurstück

Bohrpunkte


Kartengrundlage:
© GeoBasis-DE/LVermGeo SH
© OpenStreetMap contributors

Erstelldatum: 2024-12-04

PROJEKT
NordOstLink
Gleichstromverbindung vom Suchraum Heide
bis Suchraum Klein Rogahn

AUFTRAGGEBER
50Hertz Transmission GmbH
Heidestraße 2, 10557 Berlin
Telefon: 030 5150 - 0
E-Mail: info@50hertz.com

ANSPRECHPARTNER
Sweco GmbH
Wittenberger Str. 15 Eingang A, 04129 Leipzig
Frau Joanna Magdziarz
Mobil +49 151 40091347
Herr Ullrich Ochs
Mobil +49 171 5397767

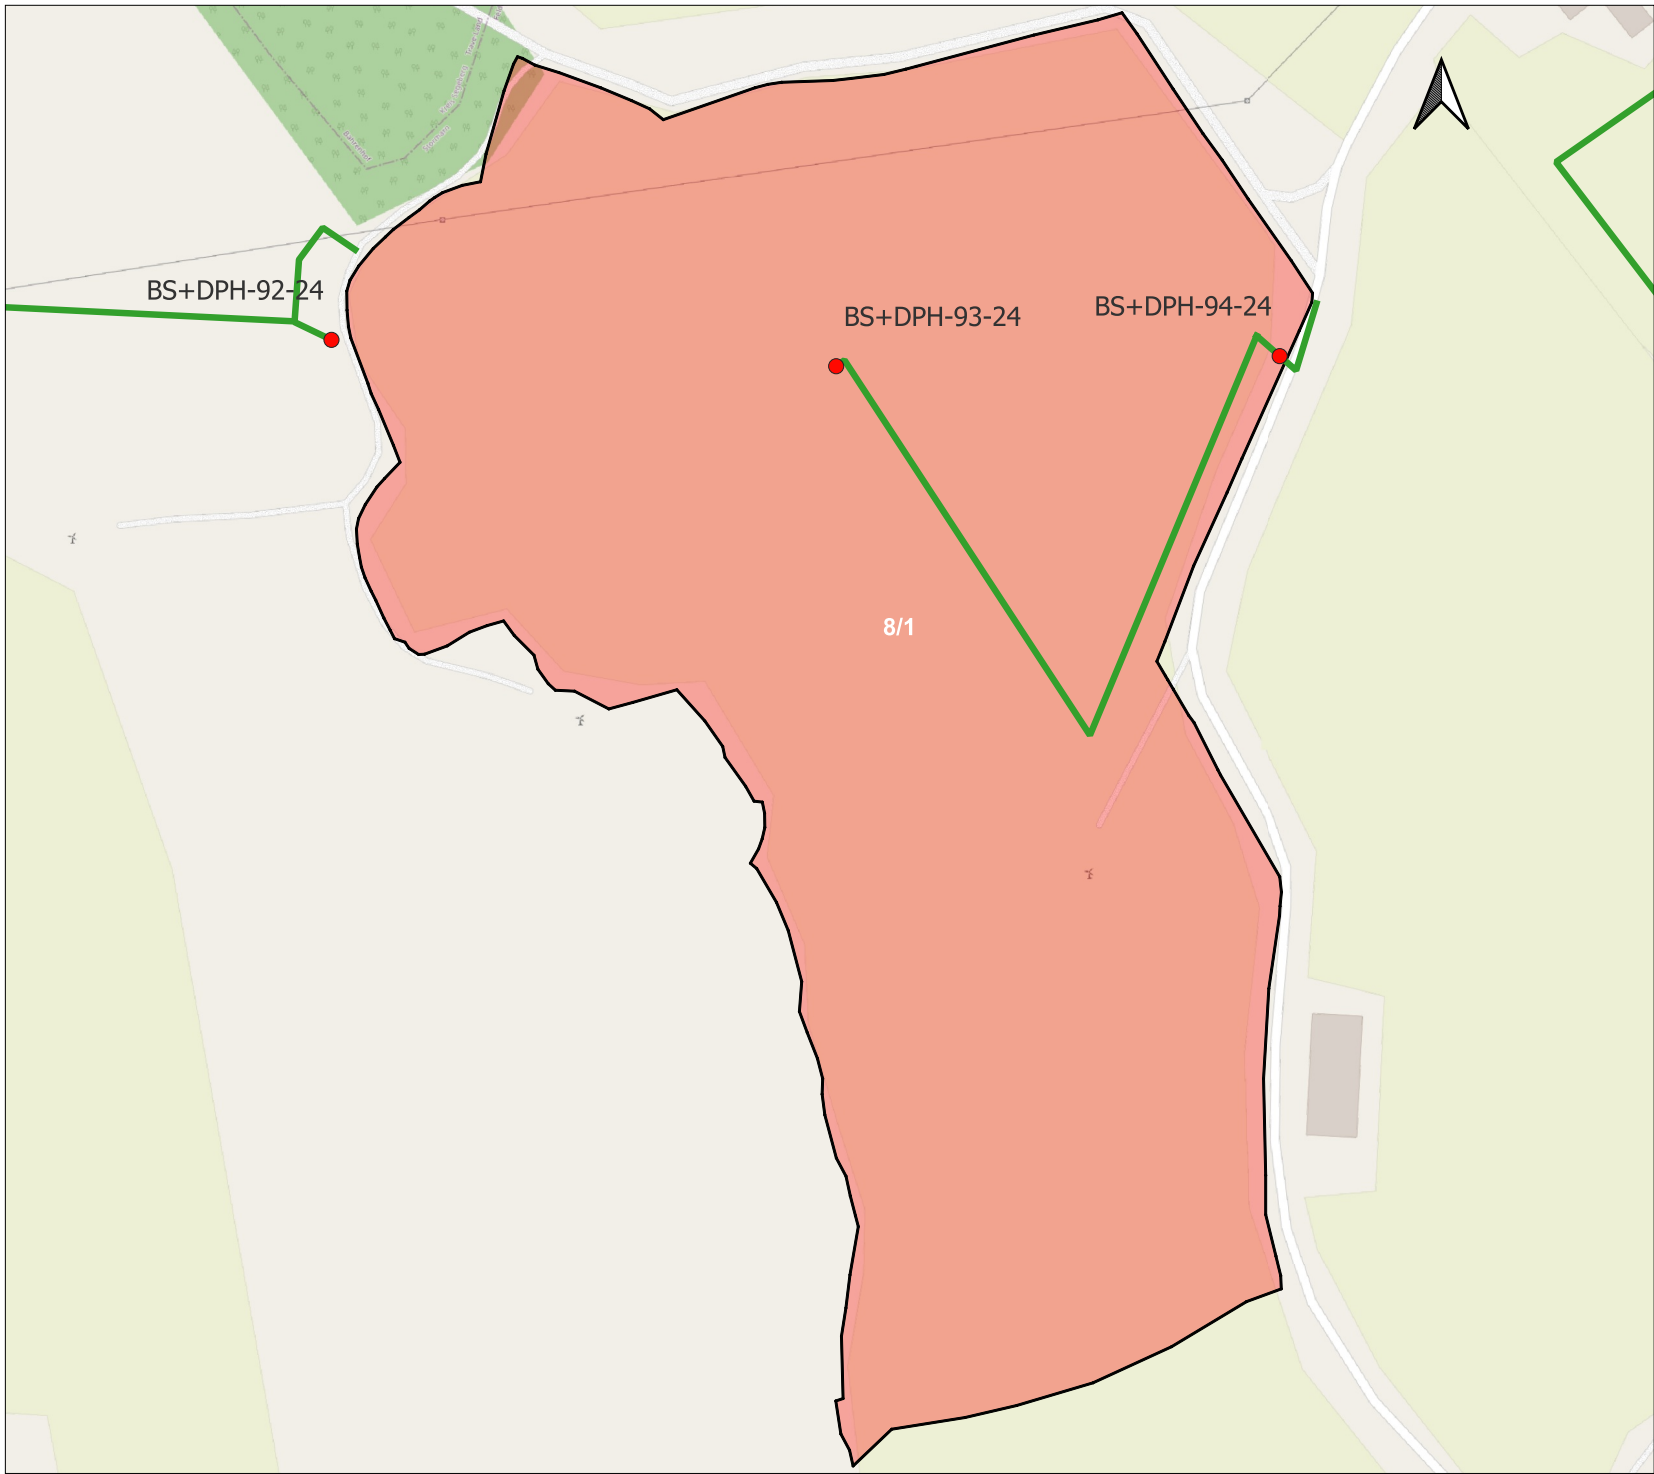

**Lageplan Baugrunduntersuchung
NordOstLink**


**Betroffenes Gebiet (Gemarkung | Flur |
Flurstück):
Havighorst | 2 | 8/1**

LEGENDE

- Zuwegung
- betroffenes Flurstück
- Bohrpunkte

Kartengrundlage:
© GeoBasis-DE/LVermGeo SH
© OpenStreetMap contributors

Erstelldatum: 2024-12-04

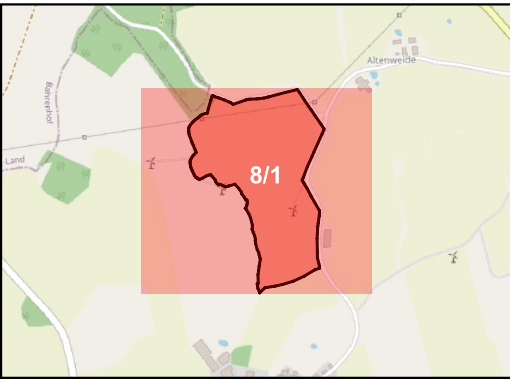


PROJEKT
NordOstLink
Gleichstromverbindung vom Suchraum Heide
bis Suchraum Klein Rogahn

AUFTRAGGEBER
50Hertz Transmission GmbH
Heidestraße 2, 10557 Berlin
Telefon: 030 5150 - 0
E-Mail: info@50hertz.com



ANSPRECHPARTNER
Sweco GmbH
Wittenberger Str. 15 Eingang A, 04129 Leipzig
Frau Joanna Magdziarz
Mobil +49 151 40091347
Herr Ullrich Ochs
Mobil +49 171 5397767

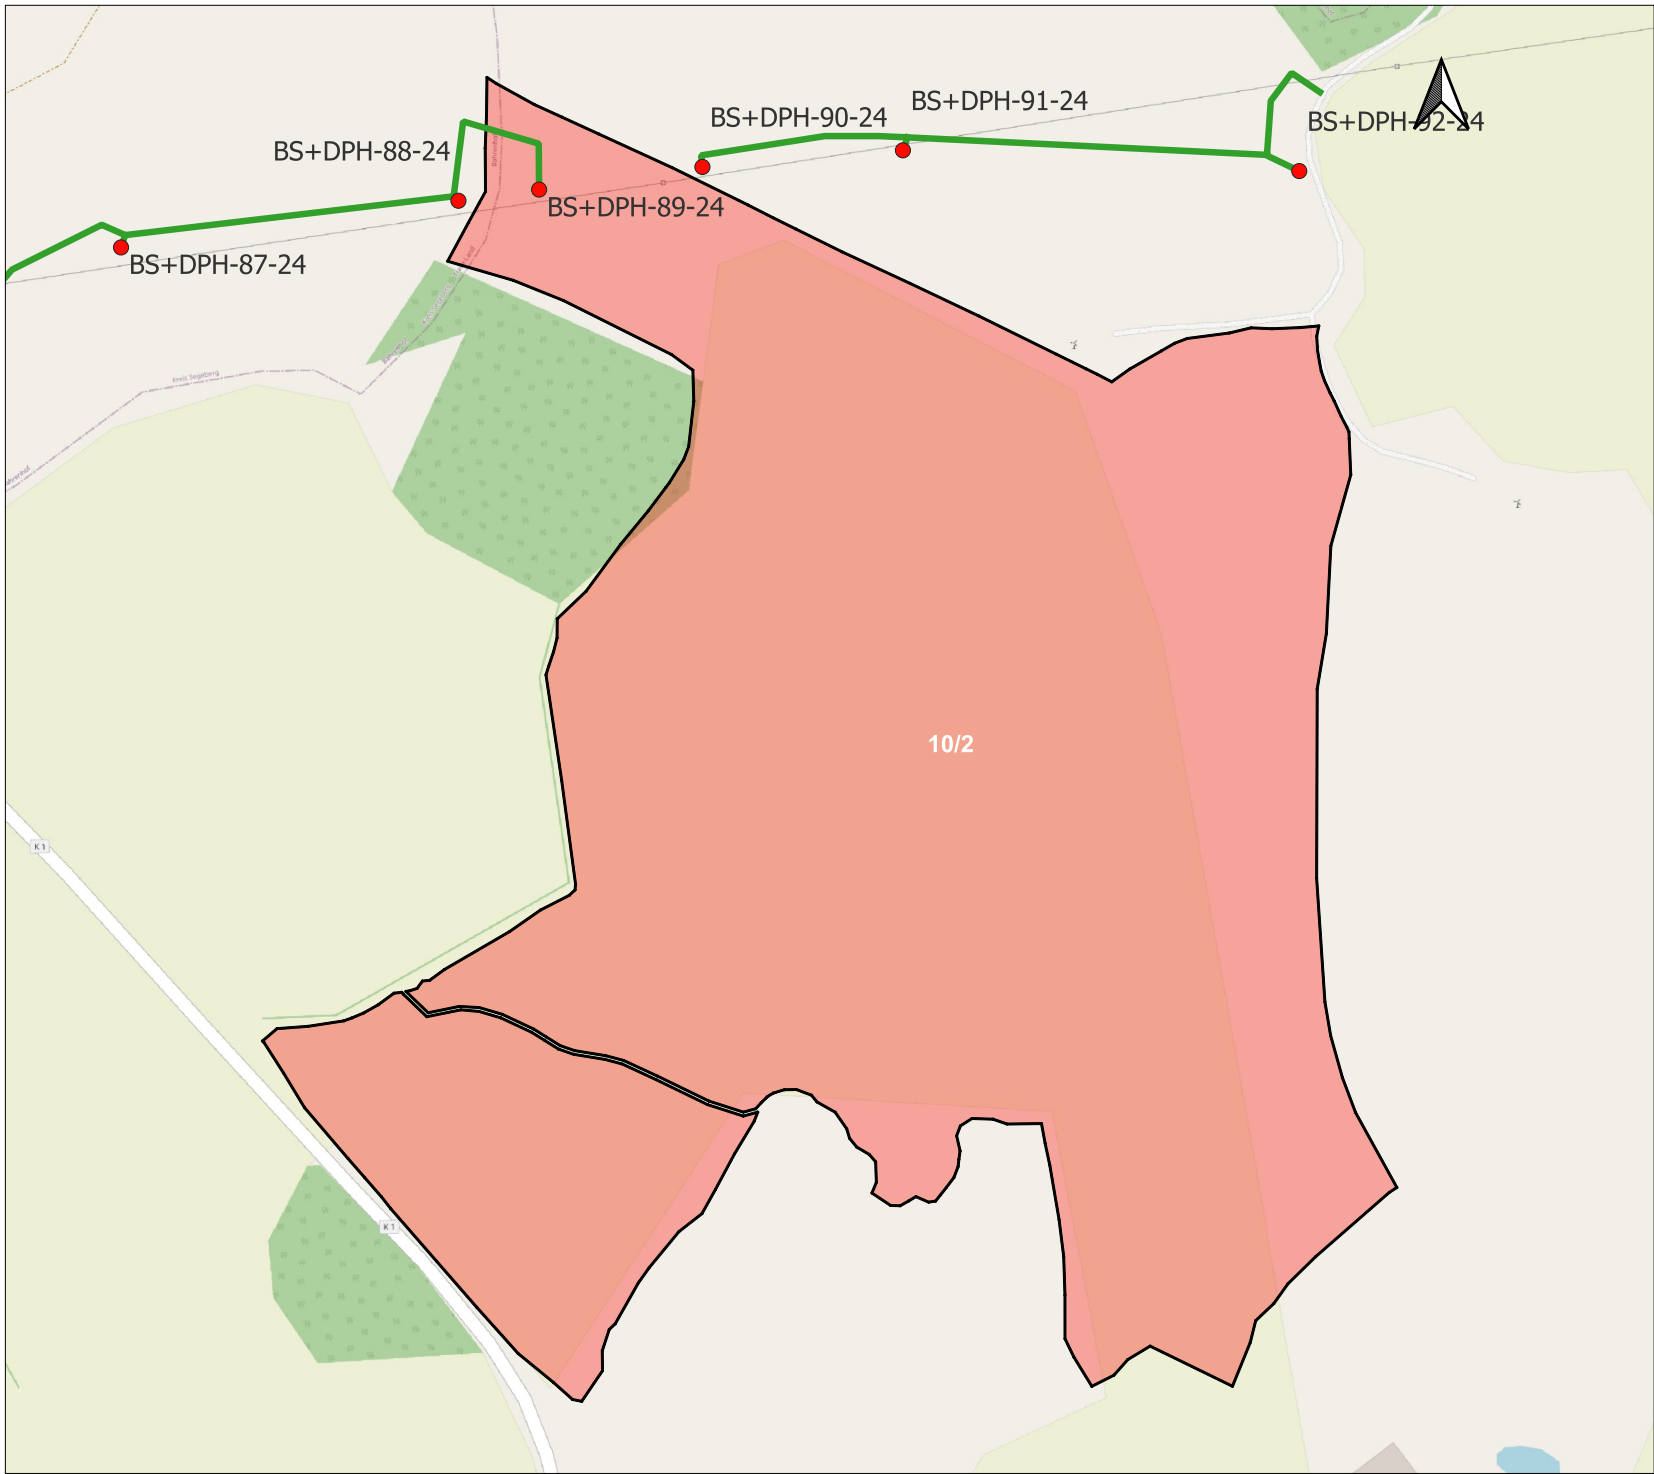

Lageplan Baugrunduntersuchung NordOstLink


Betroffenes Gebiet (Gemarkung | Flur | Flurstück):
Havighorst | 2 | 10/2

LEGENDE

-  Zuwegung
-  betroffenes Flurstück
-  Bohrpunkte

Kartengrundlage:
© GeoBasis-DE/LVermGeo SH
© OpenStreetMap contributors

Erstelldatum: 2024-12-04

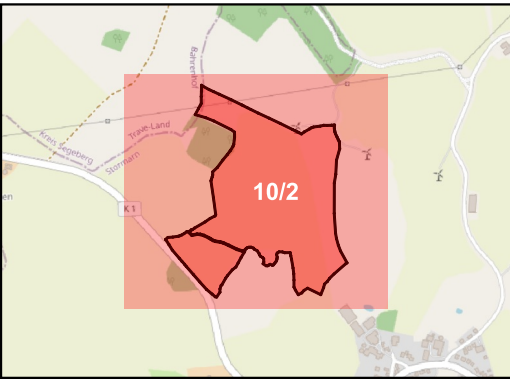

PROJEKT
NordOstLink
Gleichstromverbindung vom Suchraum Heide bis Suchraum Klein Rogahn

AUFTRAGGEBER
50Hertz Transmission GmbH
Heidestraße 2, 10557 Berlin
Telefon: 030 5150 - 0
E-Mail: info@50hertz.com



ANSPRECHPARTNER
Sweco GmbH
Wittenberger Str. 15 Eingang A, 04129 Leipzig
Frau Joanna Magdziarz
Mobil +49 151 40091347
Herr Ullrich Ochs
Mobil +49 171 5397767



Lageplan Baugrunduntersuchung NordOstLink

Betroffenes Gebiet (Gemarkung | Flur | Flurstück):
Havighorst | 2 | 41/36


LEGENDE

 Zuwegung

 betroffenes Flurstück

Kartengrundlage:
© GeoBasis-DE/LVermGeo SH
© OpenStreetMap contributors

Erstelldatum: 2024-12-04

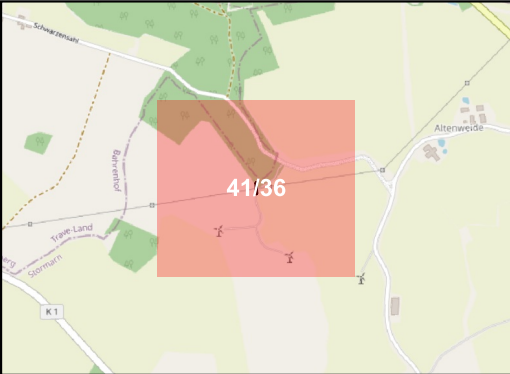


PROJEKT
NordOstLink
Gleichstromverbindung vom Suchraum Heide bis Suchraum Klein Rogahn

AUFTRAGGEBER
50Hertz Transmission GmbH
Heidestraße 2, 10557 Berlin
Telefon: 030 5150 - 0
E-Mail: info@50hertz.com



ANSPRECHPARTNER
Sweco GmbH
Wittenberger Str. 15 Eingang A, 04129 Leipzig
Frau Joanna Magdziarz
Mobil +49 151 40091347
Herr Ullrich Ochs
Mobil +49 171 5397767

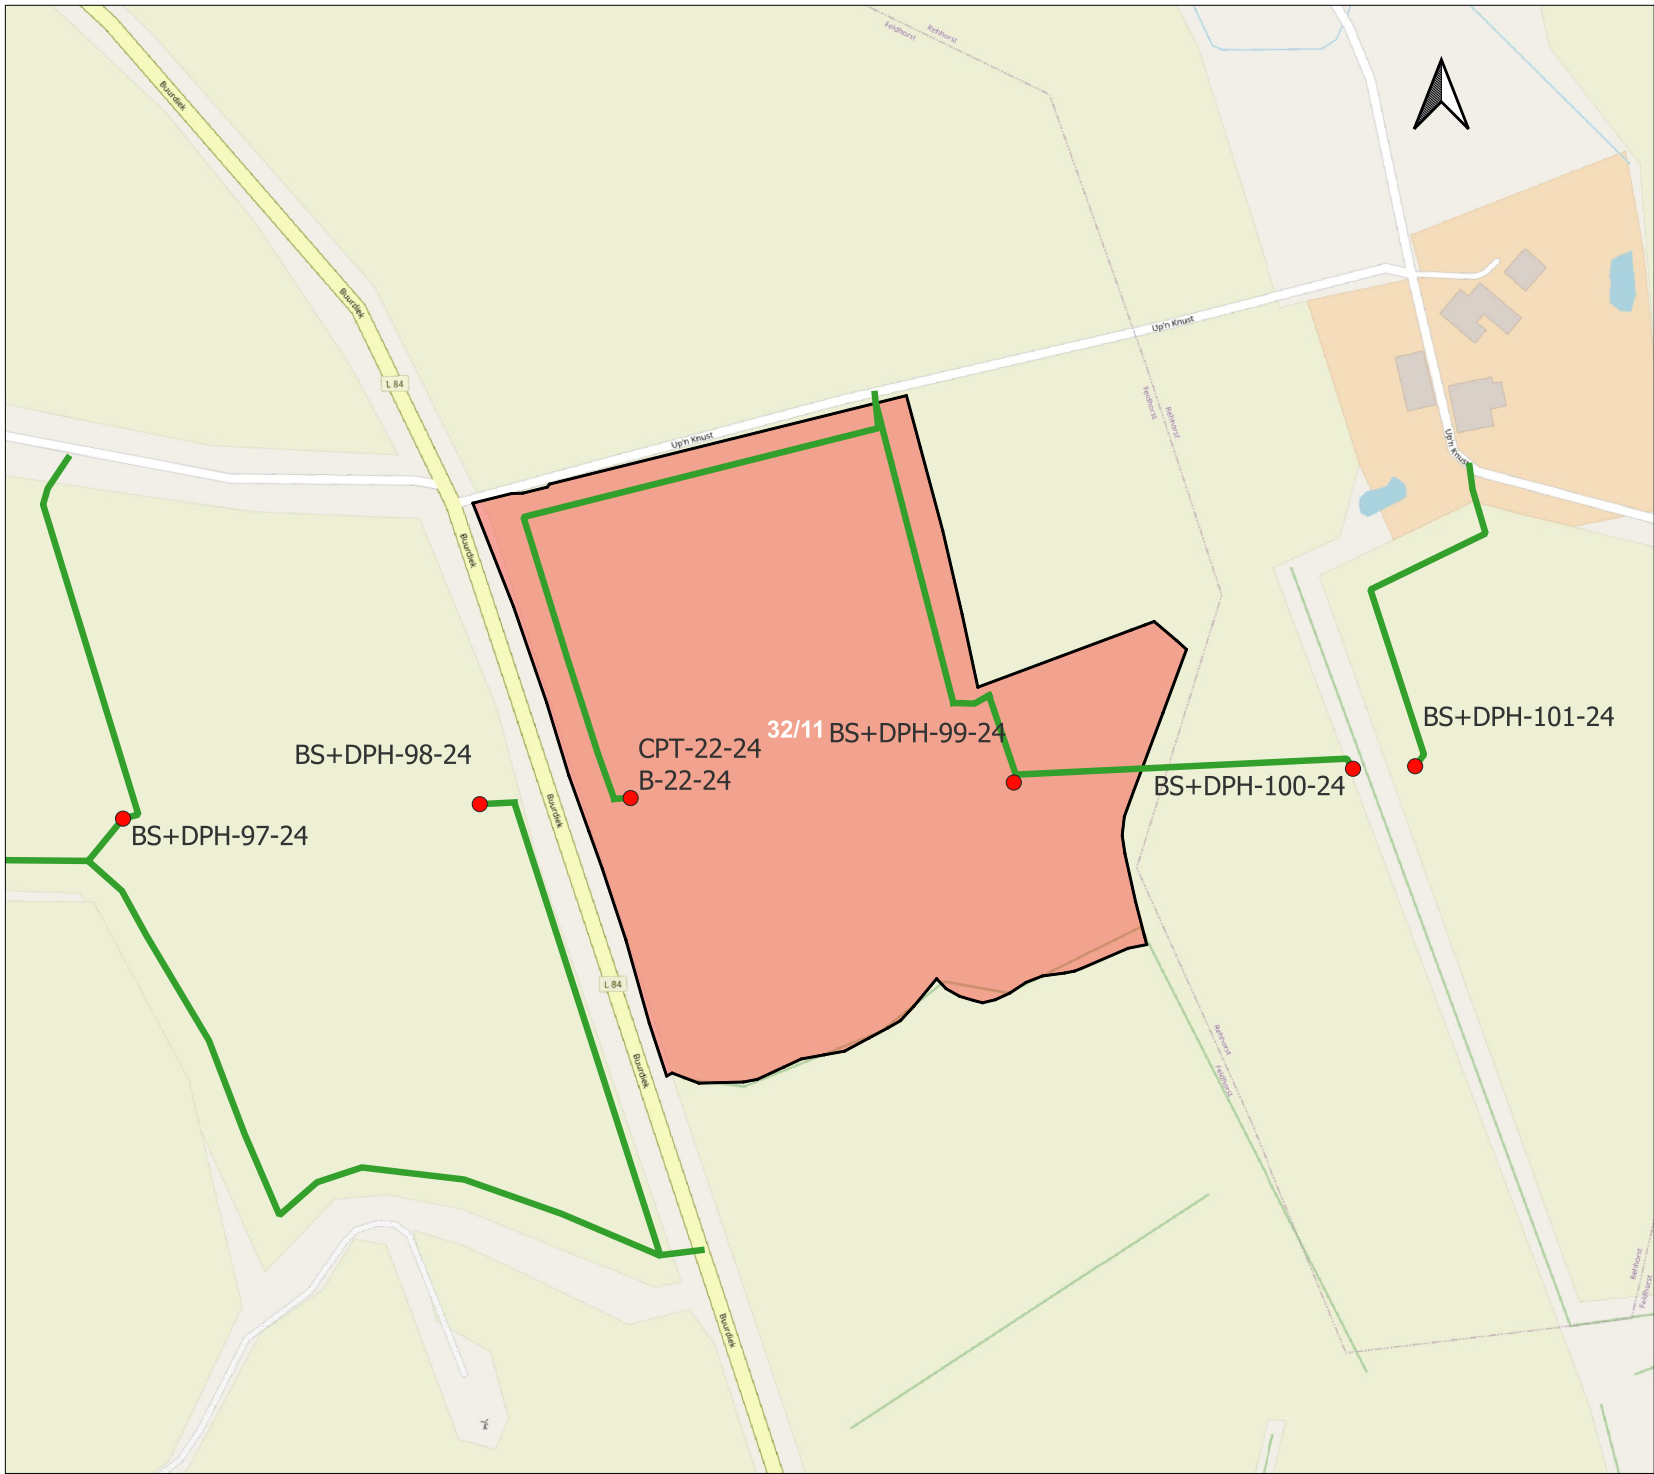

Lageplan Baugrunduntersuchung NordOstLink

Betroffenes Gebiet (Gemarkung | Flur | Flurstück):
Havighorst | 3 | 32/11

LEGENDE

- Zuwegung
- betroffenes Flurstück
- Bohrpunkte

Kartengrundlage:
© GeoBasis-DE/LVermGeo SH
© OpenStreetMap contributors


Erstelldatum: 2024-12-04

PROJEKT
NordOstLink
Gleichstromverbindung vom Suchraum Heide bis Suchraum Klein Rogahn

AUFTRAGGEBER
50Hertz Transmission GmbH
Heidestraße 2, 10557 Berlin
Telefon: 030 5150 - 0
E-Mail: info@50hertz.com



ANSPRECHPARTNER
Sweco GmbH
Wittenberger Str. 15 Eingang A, 04129 Leipzig
Frau Joanna Magdziarz
Mobil +49 151 40091347
Herr Ullrich Ochs
Mobil +49 171 5397767

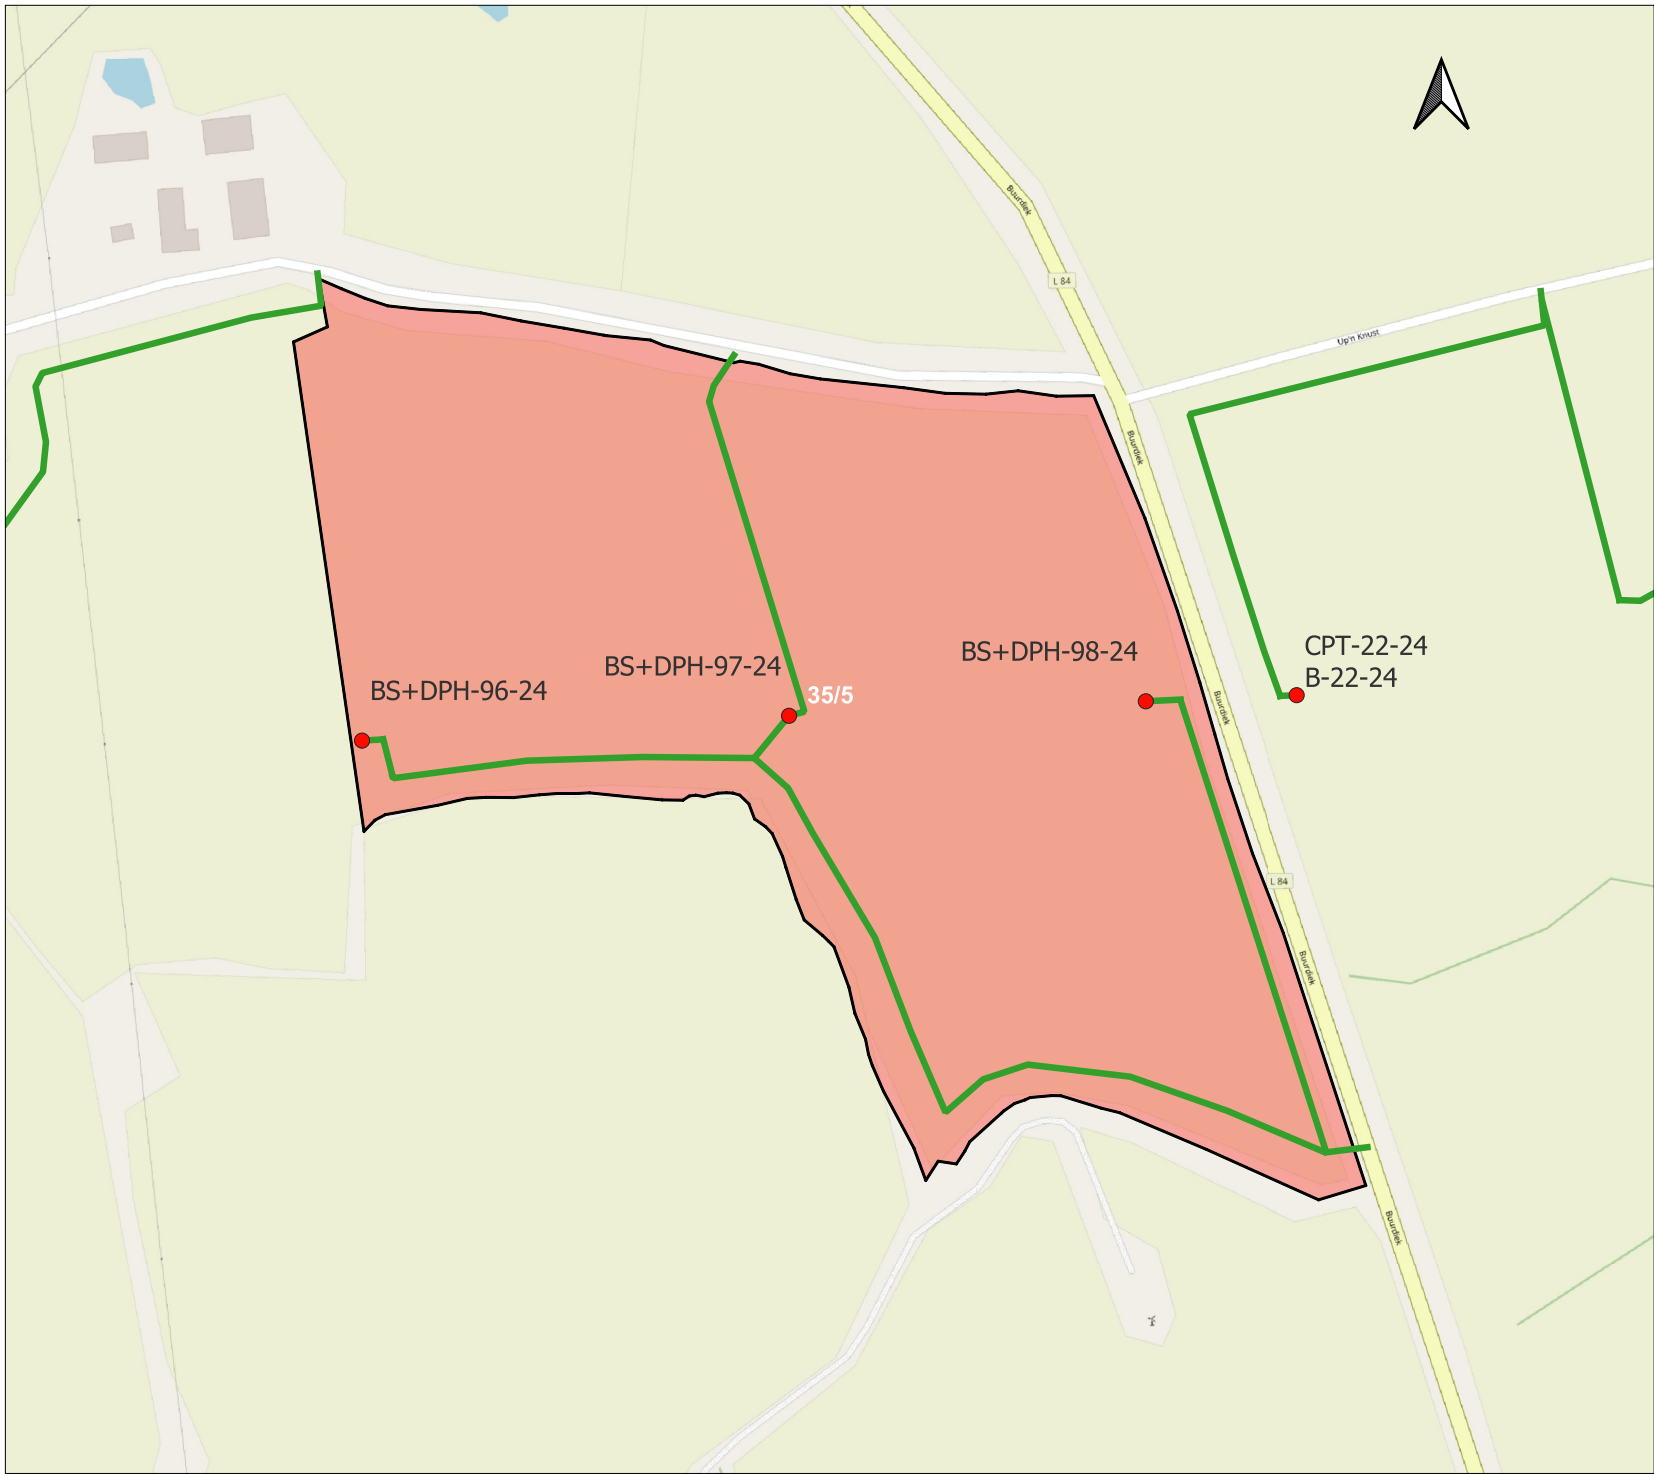

Lageplan Baugrunduntersuchung
NordOstLink

Betroffenes Gebiet (Gemarkung | Flur |
Flurstück):
Havighorst | 3 | 35/5

LEGENDE

Zuwegung

betroffenes Flurstück

Bohrpunkte

Kartengrundlage:
© GeoBasis-DE/LVermGeo SH
© OpenStreetMap contributors

Erstelldatum: 2024-12-04

PROJEKT

NordOstLink
Gleichstromverbindung vom Suchraum Heide
bis Suchraum Klein Rogahn


AUFTRAGGEBER

50Hertz Transmission GmbH
Heidestraße 2, 10557 Berlin
Telefon: 030 5150 - 0
E-Mail: info@50hertz.com



ANSPRECHPARTNER

Sweco GmbH
Wittenberger Str. 15 Eingang A, 04129 Leipzig
Frau Joanna Magdziarz
Mobil +49 151 40091347
Herr Ullrich Ochs
Mobil +49 171 5397767

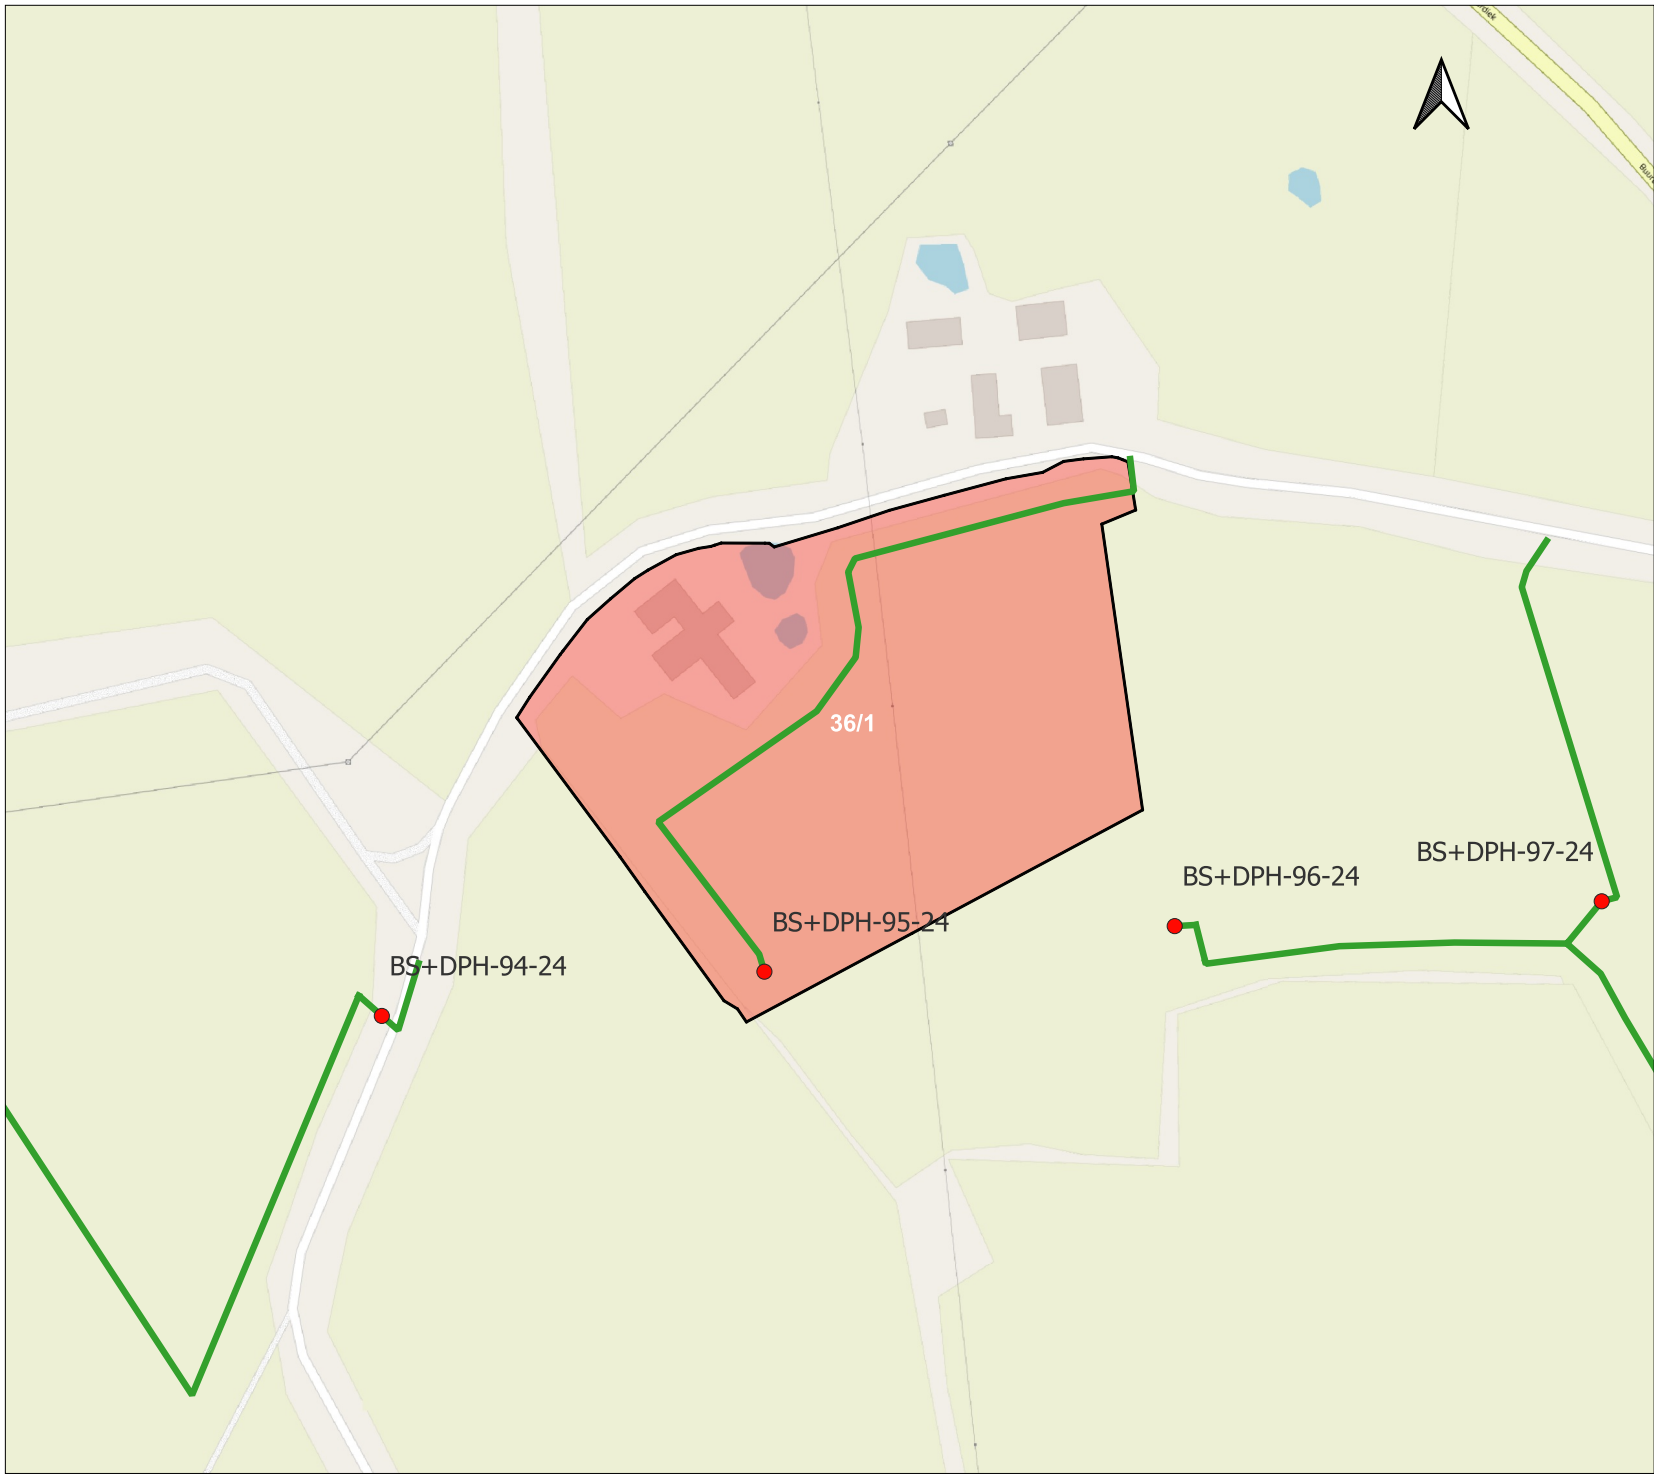

**Lageplan Baugrunduntersuchung
NordOstLink**


**Betroffenes Gebiet (Gemarkung | Flur |
Flurstück):
Havighorst | 3 | 36/1**

LEGENDE

-  Zuwegung
-  betroffenes Flurstück
-  Bohrpunkte

Kartengrundlage:
© GeoBasis-DE/LVermGeo SH
© OpenStreetMap contributors

Erstelldatum: 2024-12-04

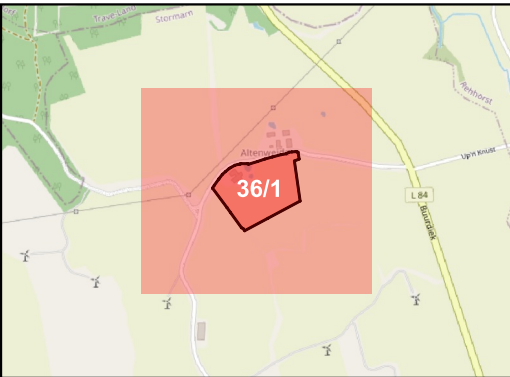


PROJEKT
NordOstLink
Gleichstromverbindung vom Suchraum Heide
bis Suchraum Klein Rogahn

AUFTRAGGEBER
50Hertz Transmission GmbH
Heidestraße 2, 10557 Berlin
Telefon: 030 5150 - 0
E-Mail: info@50hertz.com



ANSPRECHPARTNER
Sweco GmbH
Wittenberger Str. 15 Eingang A, 04129 Leipzig
Frau Joanna Magdziarz
Mobil +49 151 40091347
Herr Ullrich Ochs
Mobil +49 171 5397767

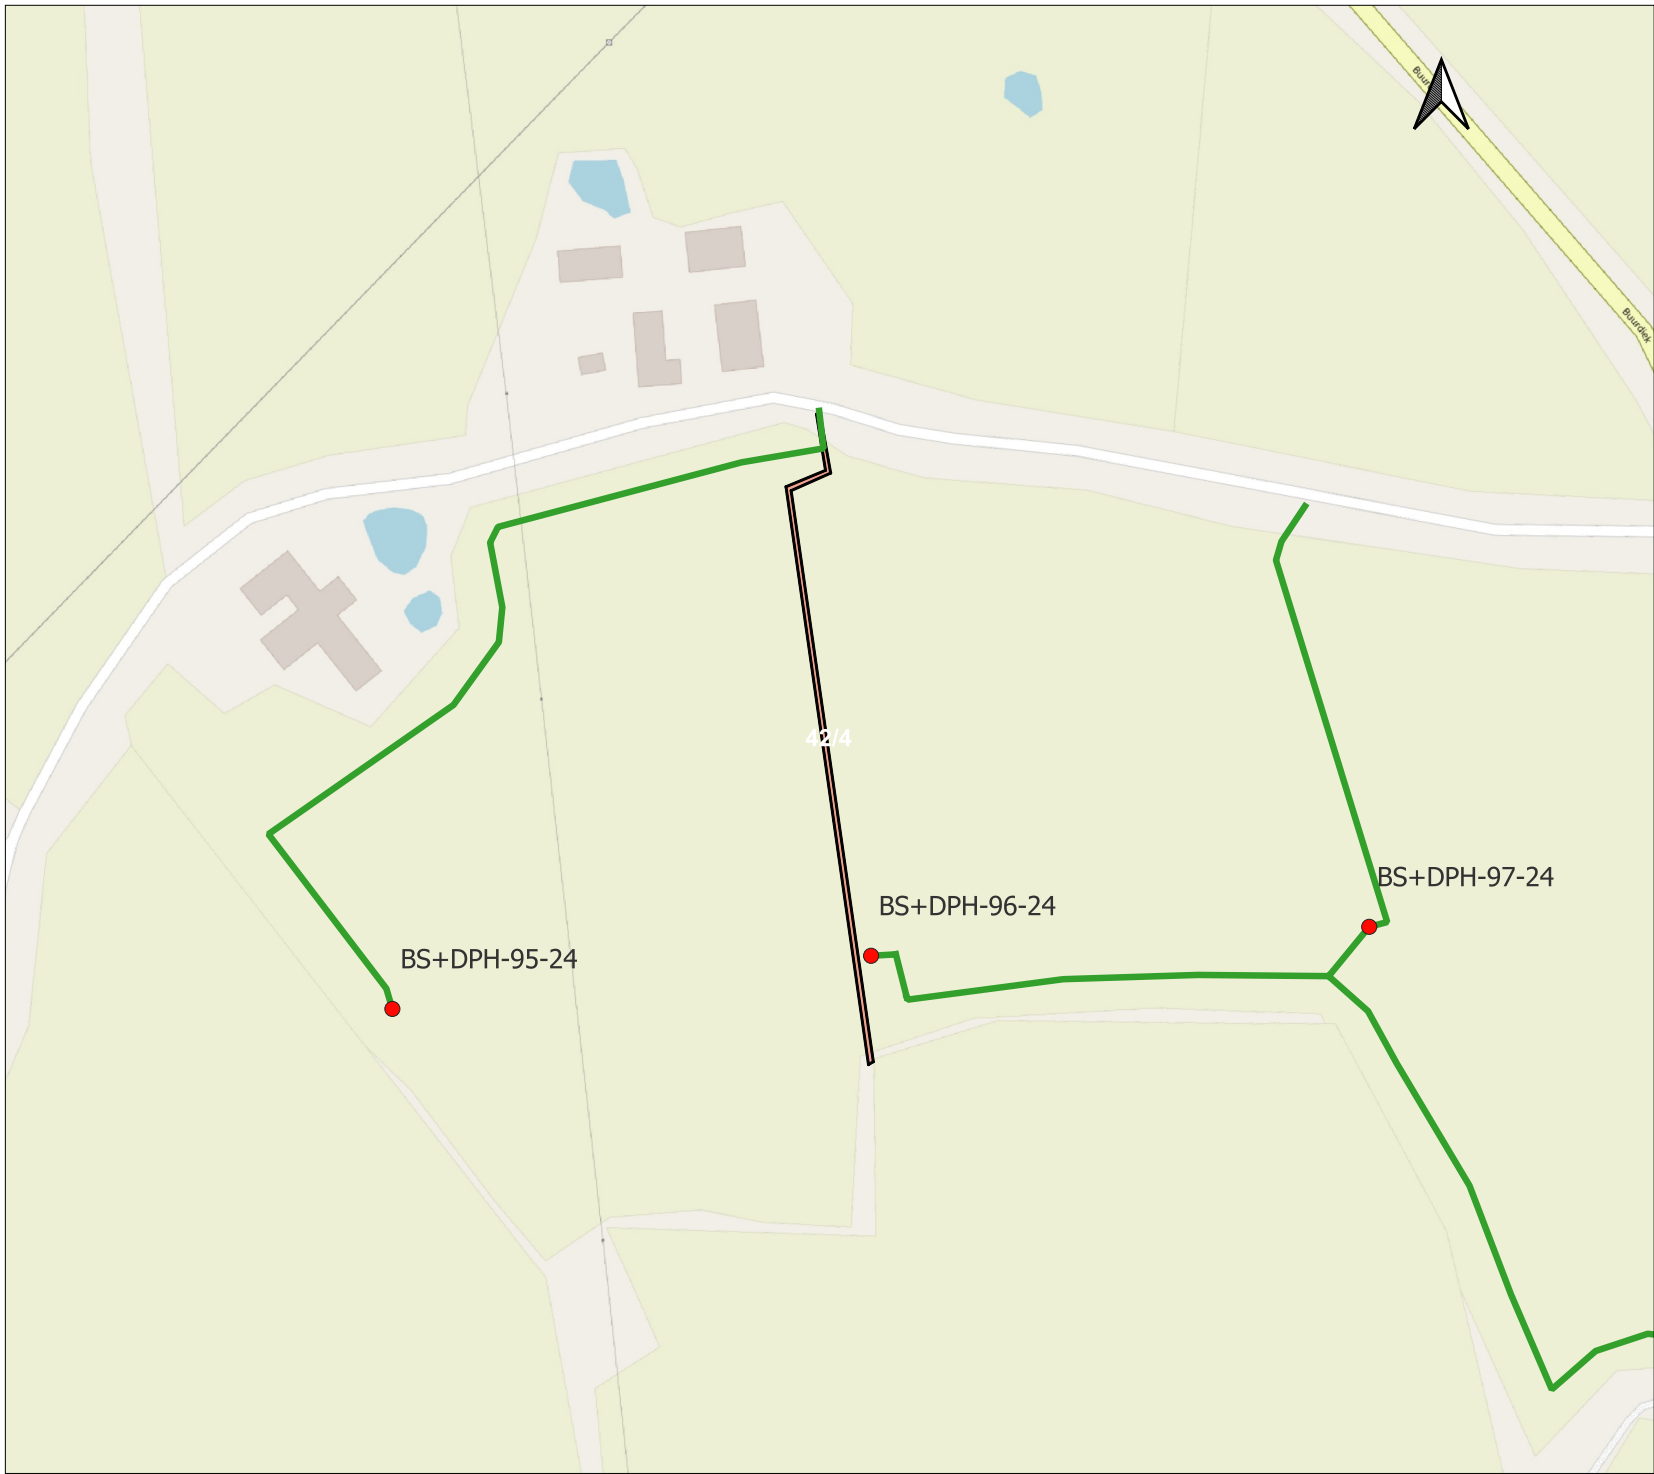

**Lageplan Baugrunduntersuchung
NordOstLink**


**Betroffenes Gebiet (Gemarkung | Flur |
Flurstück):
Havighorst | 3 | 42/4**

LEGENDE

- Zuwegung
- betroffenes Flurstück

Kartengrundlage:
© GeoBasis-DE/LVermGeo SH
© OpenStreetMap contributors

Erstelldatum: 2024-12-04

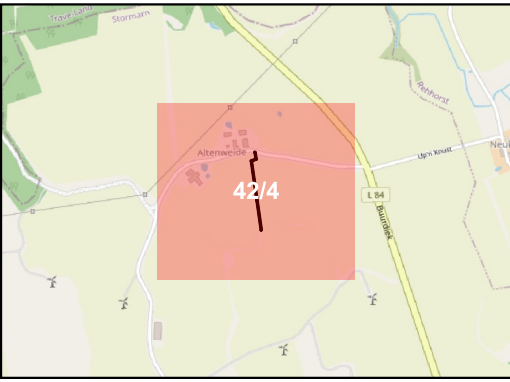

PROJEKT
NordOstLink
Gleichstromverbindung vom Suchraum Heide
bis Suchraum Klein Rogahn

AUFTRAGGEBER
50Hertz Transmission GmbH
Heidestraße 2, 10557 Berlin
Telefon: 030 5150 - 0
E-Mail: info@50hertz.com



ANSPRECHPARTNER
Sweco GmbH
Wittenberger Str. 15 Eingang A, 04129 Leipzig
Frau Joanna Magdziarz
Mobil +49 151 40091347
Herr Ullrich Ochs
Mobil +49 171 5397767