


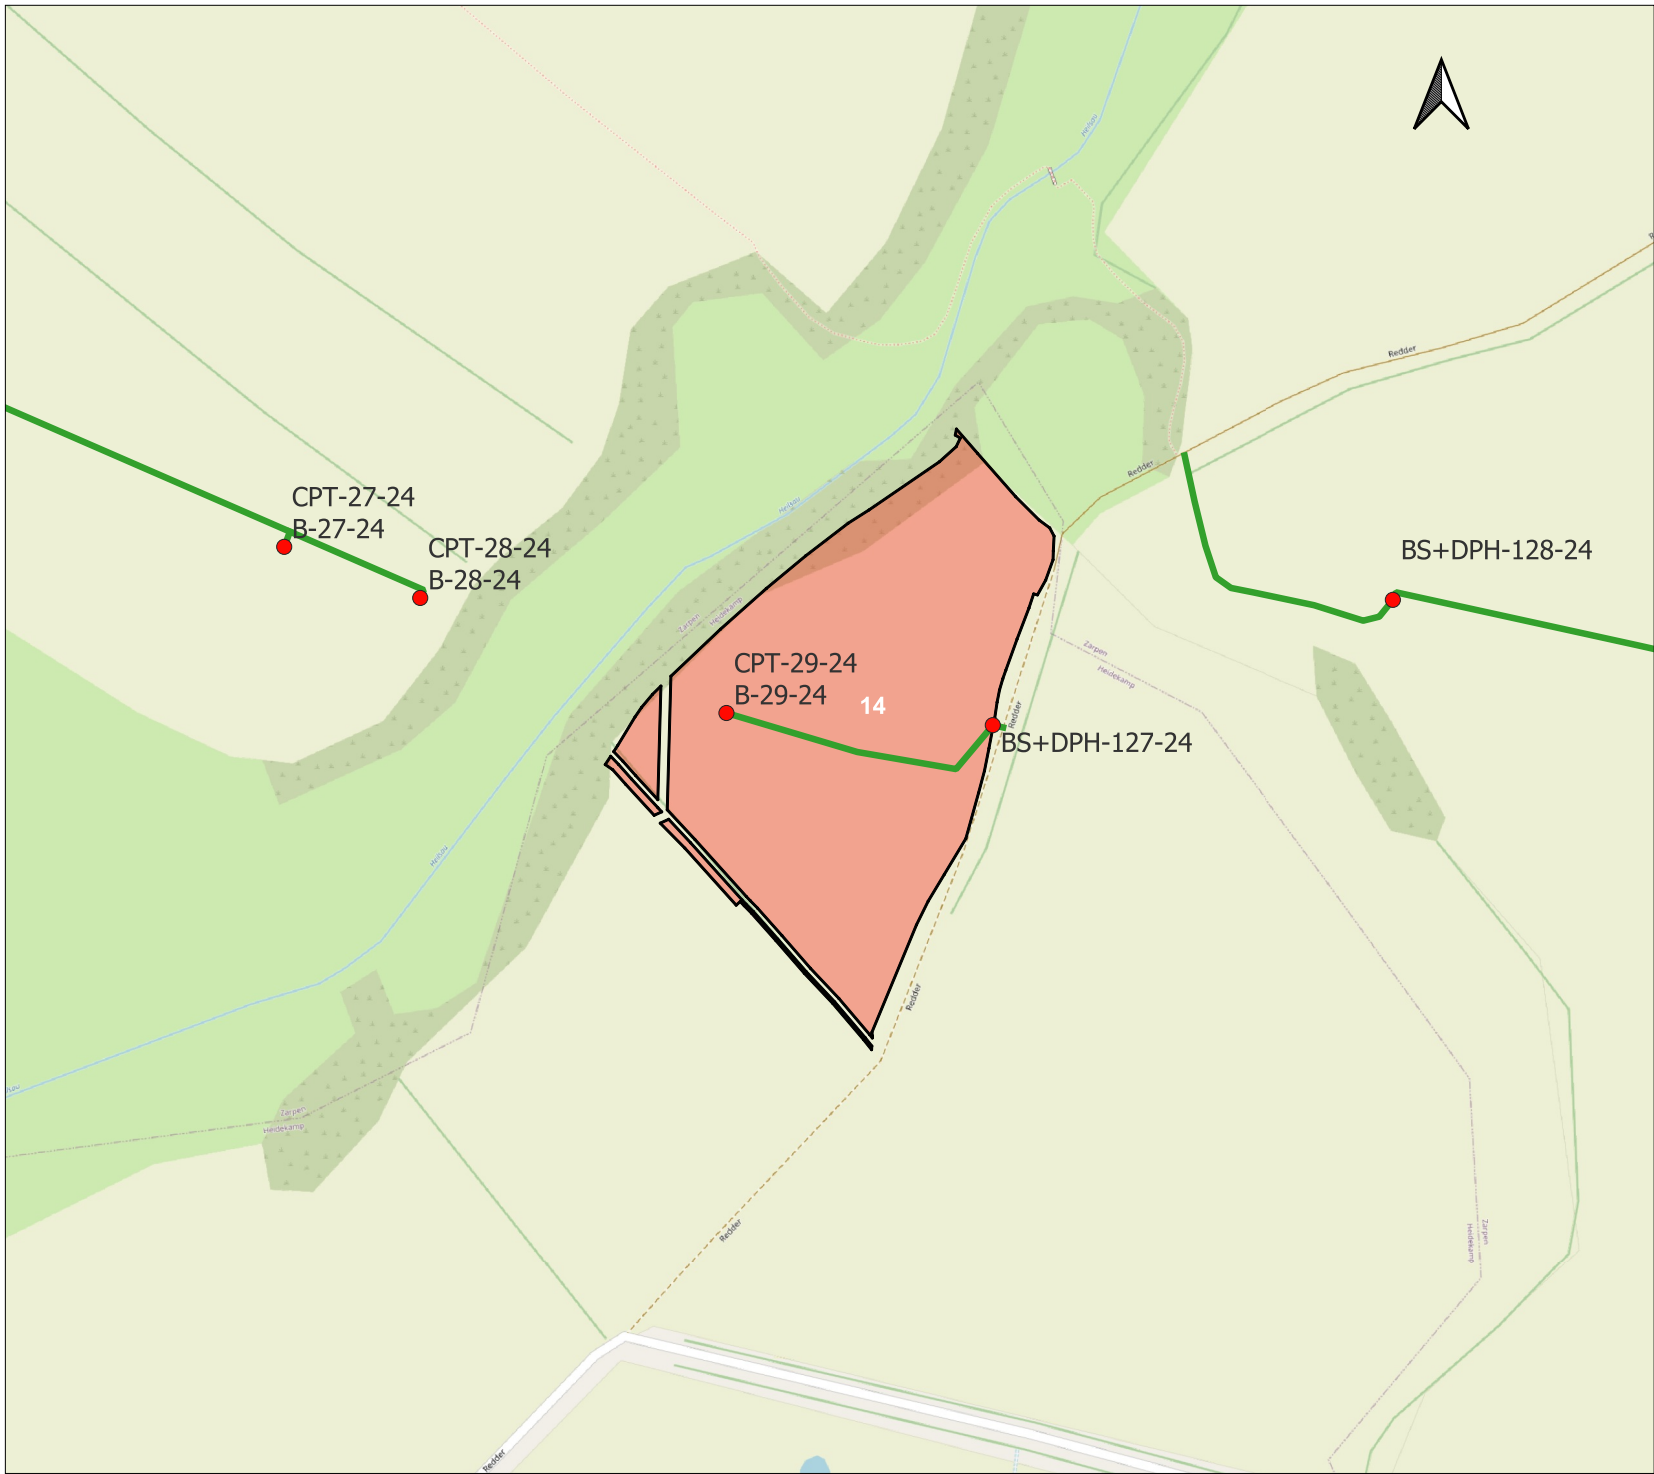

Lageplan Baugrunduntersuchung
NordOstLink

Betroffenes Gebiet (Gemarkung | Flur |
Flurstück):
Heidekamp | 3 | 14

LEGENDE

Zuwegung

betroffenes Flurstück

Bohrpunkte

Kartengrundlage:
© GeoBasis-DE/LVermGeo SH
© OpenStreetMap contributors

Erstelldatum: 2024-12-04

PROJEKT
NordOstLink
Gleichstromverbindung vom Suchraum Heide
bis Suchraum Klein Rogahn

AUFTRAGGEBER
50Hertz Transmission GmbH
Heidestraße 2, 10557 Berlin
Telefon: 030 5150 - 0
E-Mail: info@50hertz.com

ANSPRECHPARTNER
Sweco GmbH
Wittenberger Str. 15 Eingang A, 04129 Leipzig
Frau Joanna Magdziarz
Mobil +49 151 40091347
Herr Ullrich Ochs
Mobil +49 171 5397767