



Lageplan Baugrunduntersuchung
NordOstLink

Betroffenes Gebiet (Gemarkung | Flur |
Flurstück):
Dahmsdorf | 4 | 32/5

LEGENDE

Zuwegung

betroffenes Flurstück

Bohrpunkte

Kartengrundlage:
© GeoBasis-DE/LVermGeo SH
© OpenStreetMap contributors

Erstelldatum: 2024-12-04

PROJEKT

NordOstLink
Gleichstromverbindung vom Suchraum Heide
bis Suchraum Klein Rogahn

AUFTRAGGEBER


50Hertz Transmission GmbH
Heidestraße 2, 10557 Berlin
Telefon: 030 5150 - 0
E-Mail: info@50hertz.com



50hertz
| Elia Group

ANSPRECHPARTNER

Sweco GmbH
Wittenberger Str. 15 Eingang A, 04129 Leipzig
Frau Joanna Magdziarz
Mobil +49 151 40091347
Herr Ullrich Ochs
Mobil +49 171 5397767

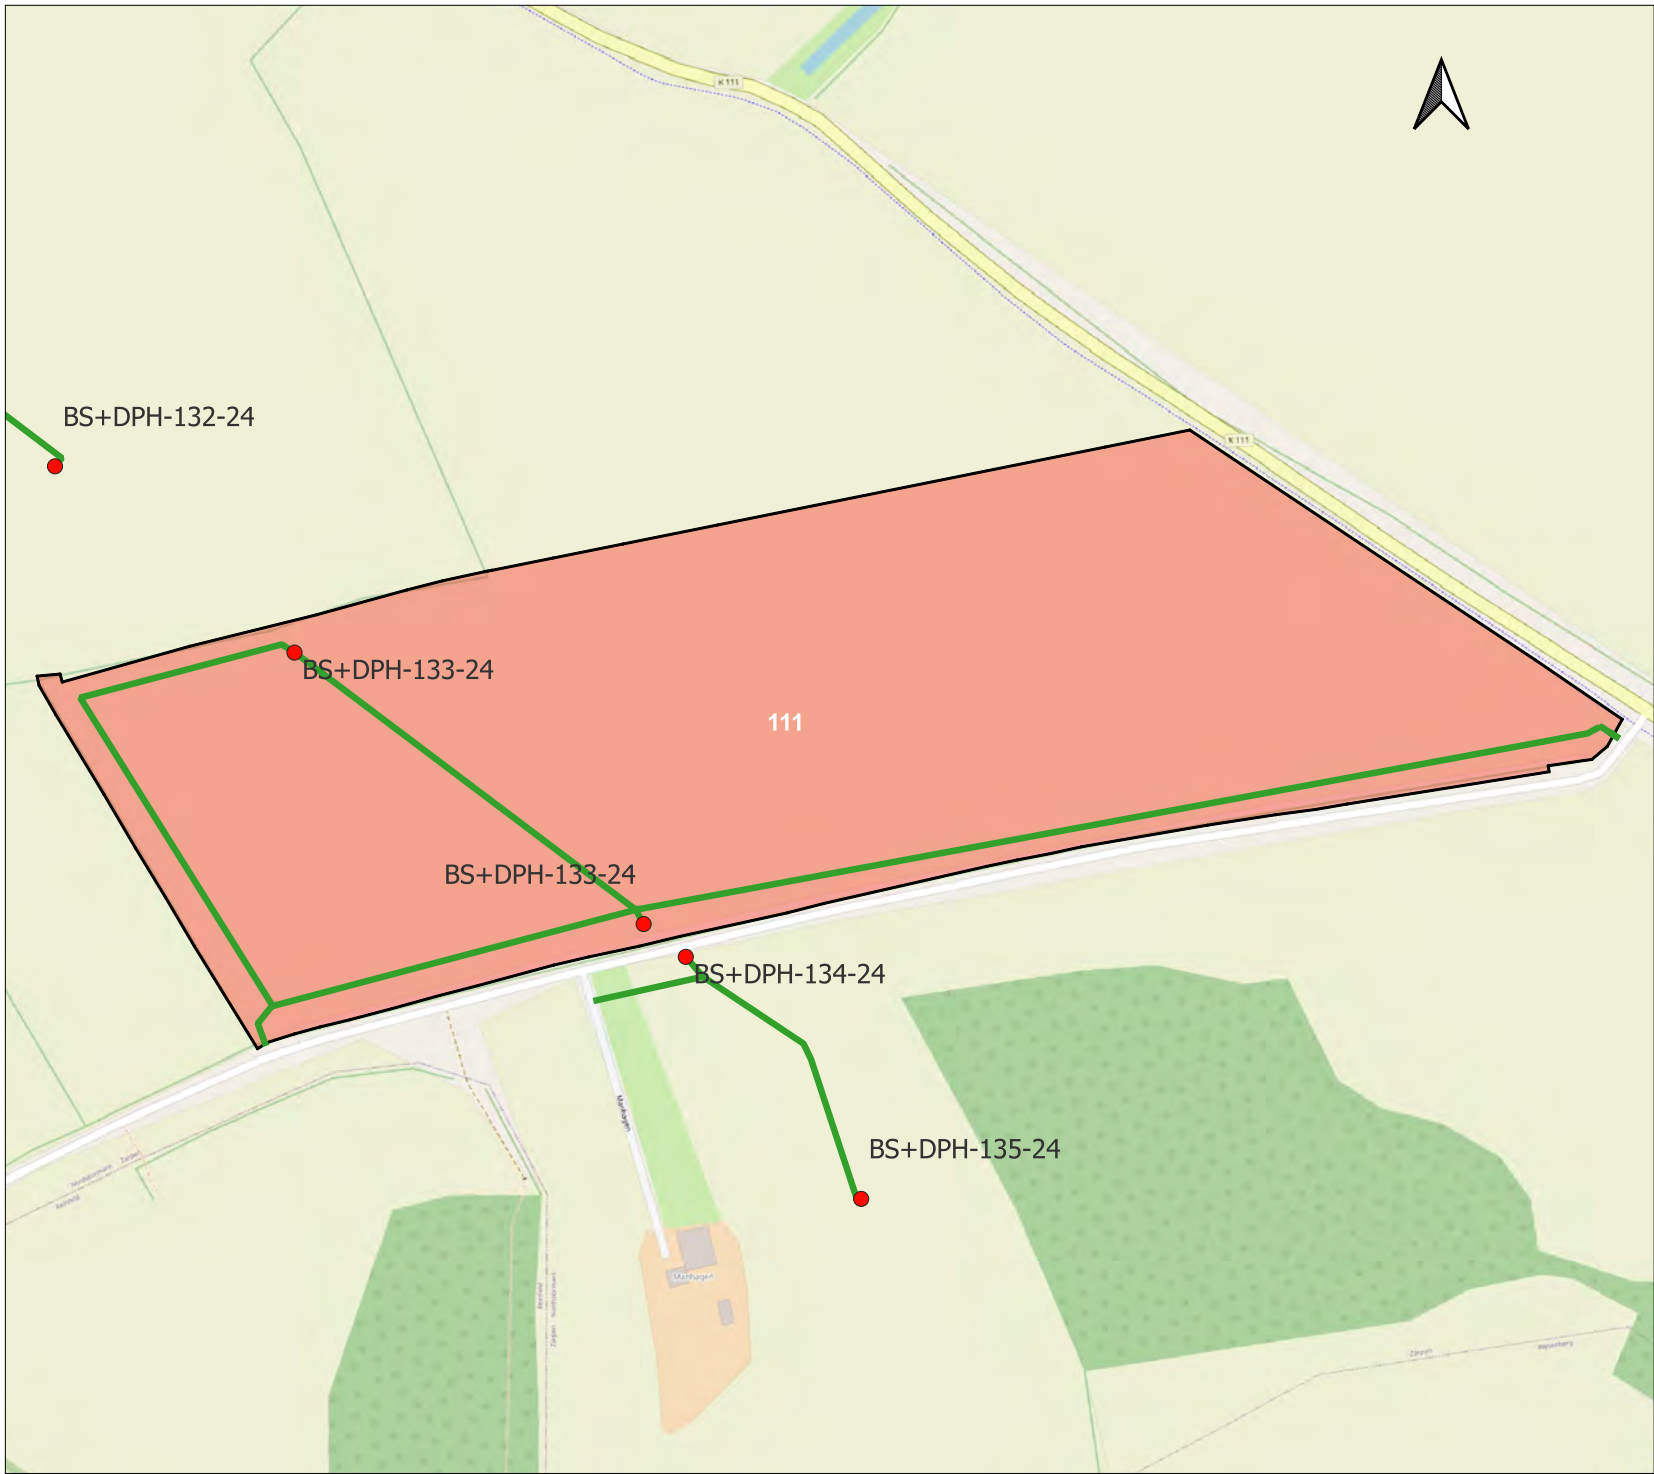

**Lageplan Baugrunduntersuchung
NordOstLink**


**Betroffenes Gebiet (Gemarkung | Flur |
Flurstück):
Dahmsdorf | 4 | 111**

LEGENDE

-  Zuwegung
-  betroffenes Flurstück
-  Bohrpunkte

Kartengrundlage:
© GeoBasis-DE/LVermGeo SH
© OpenStreetMap contributors

Erstelldatum: 2024-12-04

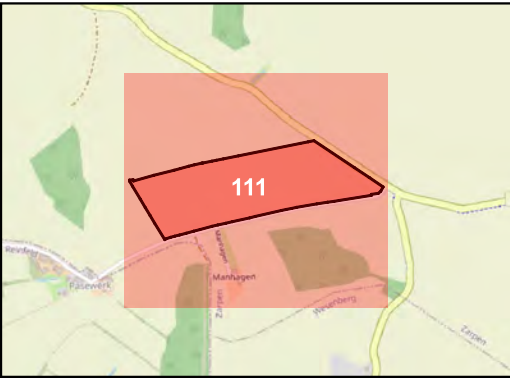

PROJEKT

NordOstLink
Gleichstromverbindung vom Suchraum Heide
bis Suchraum Klein Rogahn

AUFTRAGGEBER

50Hertz Transmission GmbH
Heidestraße 2, 10557 Berlin
Telefon: 030 5150 - 0
E-Mail: info@50hertz.com



ANSPRECHPARTNER

Sweco GmbH
Wittenberger Str. 15 Eingang A, 04129 Leipzig
Frau Joanna Magdziarz
Mobil +49 151 40091347
Herr Ullrich Ochs
Mobil +49 171 5397767



Lageplan Baugrunduntersuchung NordOstLink

Betroffenes Gebiet (Gemarkung | Flur | Flurstück):
Dahmsdorf | 4 | 114

LEGENDE

betroffenes Flurstück

Bohrpunkte

Kartengrundlage:
© GeoBasis-DE/LVermGeo SH
© OpenStreetMap contributors


Erstelldatum: 2025-01-15

PROJEKT
NordOstLink
Gleichstromverbindung vom Suchraum Heide bis Suchraum Klein Rogahn

AUFTRAGGEBER
50Hertz Transmission GmbH
Heidestraße 2, 10557 Berlin
Telefon: 030 5150 - 0
E-Mail: info@50hertz.com

| Elia Group

ANSPRECHPARTNER
Sweco GmbH
Wittenberger Str. 15 Eingang A, 04129 Leipzig
Frau Joanna Magdziarz
Mobil +49 151 40091347
Herr Ullrich Ochs
Mobil +49 171 5397767

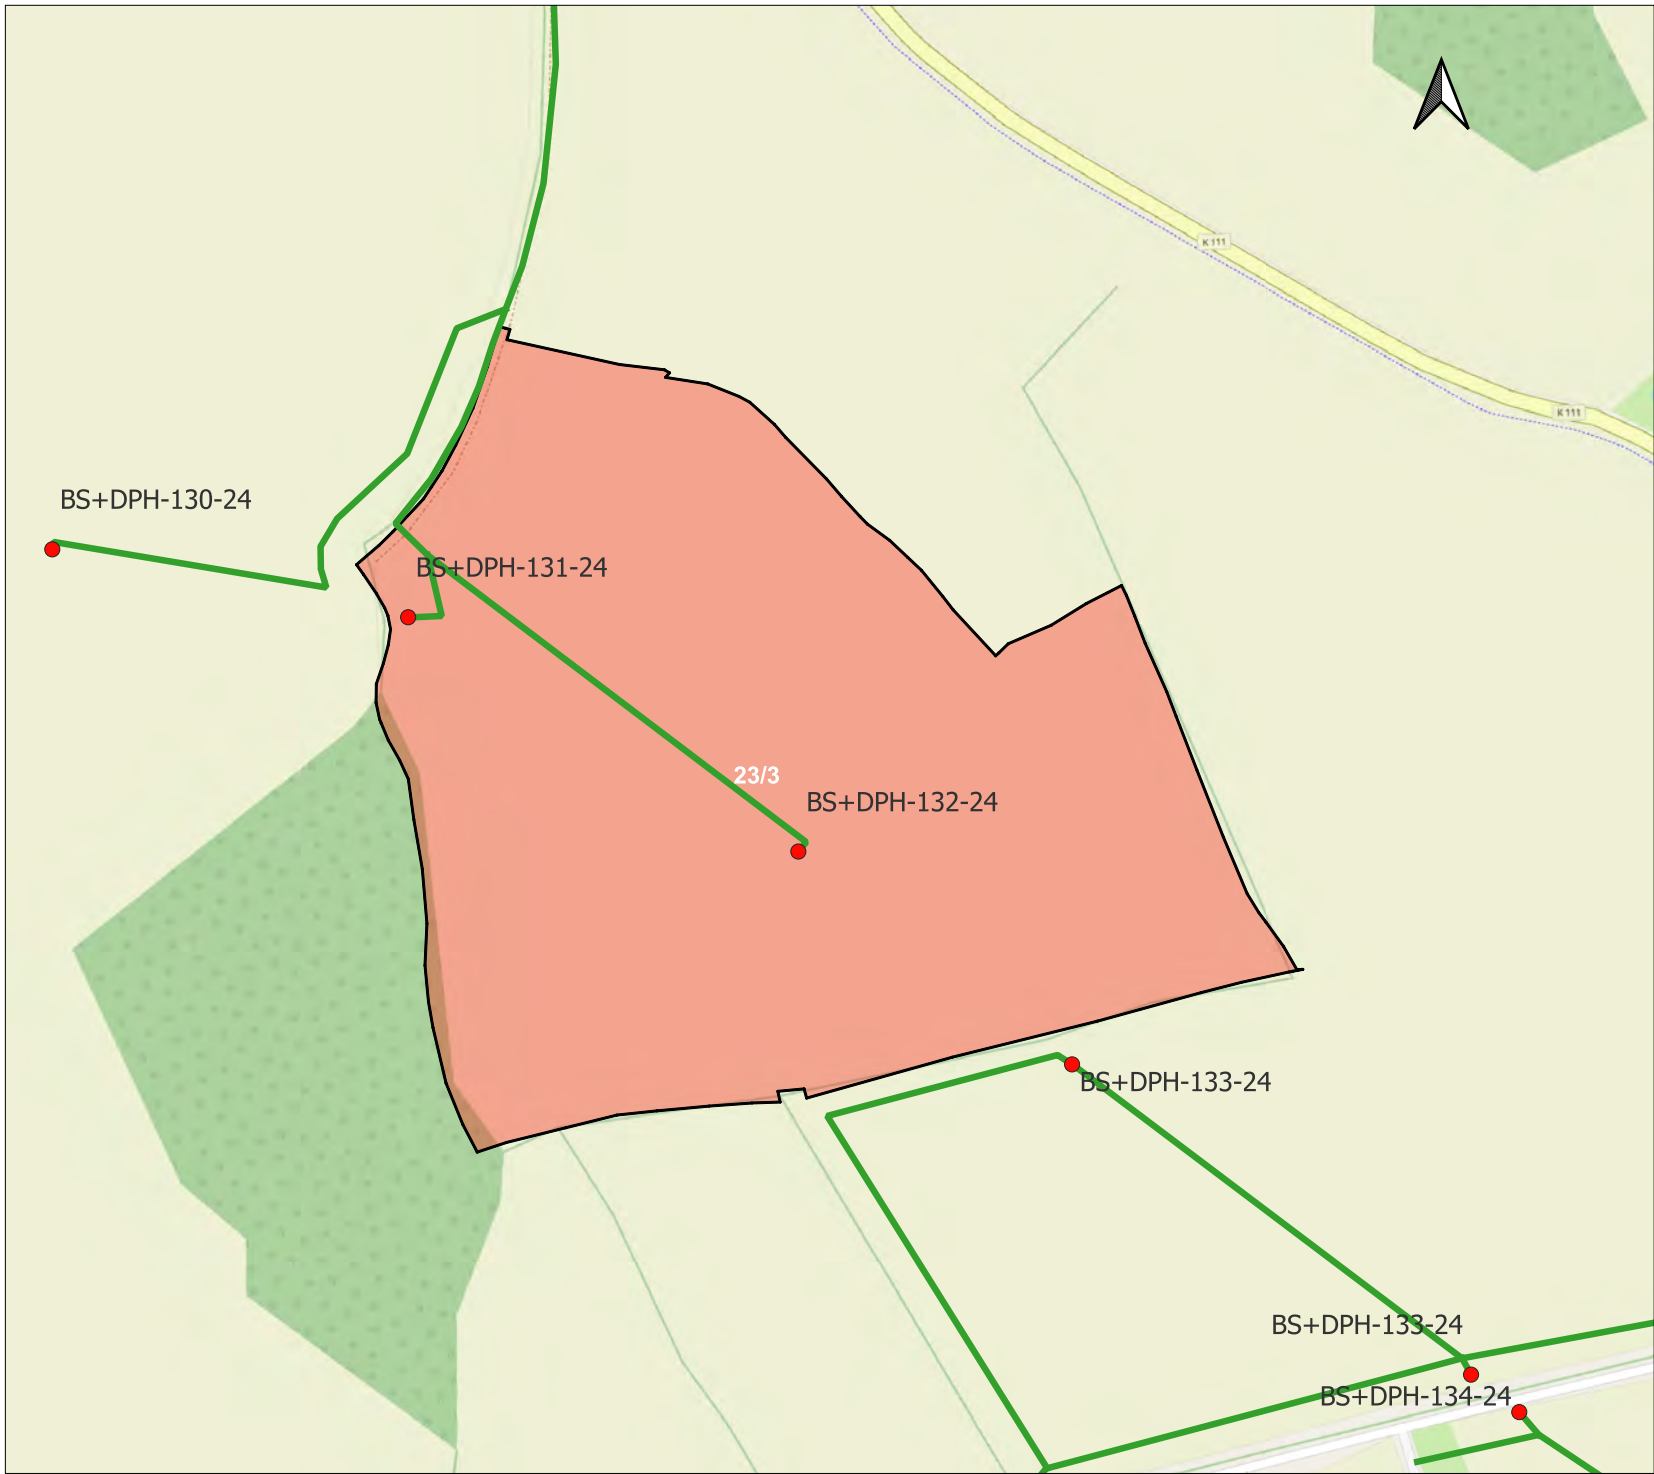

**Lageplan Baugrunduntersuchung
NordOstLink**


**Betroffenes Gebiet (Gemarkung | Flur |
Flurstück):**
Zarpen | 5 | 23/3

LEGENDE

-  Zuwegung
-  betroffenes Flurstück
-  Bohrpunkte

Kartengrundlage:
© GeoBasis-DE/LVermGeo SH
© OpenStreetMap contributors

Erstelldatum: 2024-12-04

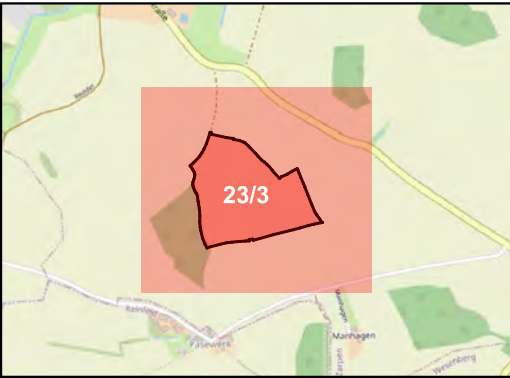

PROJEKT

NordOstLink
Gleichstromverbindung vom Suchraum Heide
bis Suchraum Klein Rogahn


AUFTRAGGEBER

50Hertz Transmission GmbH
Heidestraße 2, 10557 Berlin
Telefon: 030 5150 - 0
E-Mail: info@50hertz.com



ANSPRECHPARTNER

Sweco GmbH
Wittenberger Str. 15 Eingang A, 04129 Leipzig
Frau Joanna Magdziarz
Mobil +49 151 40091347
Herr Ullrich Ochs
Mobil +49 171 5397767

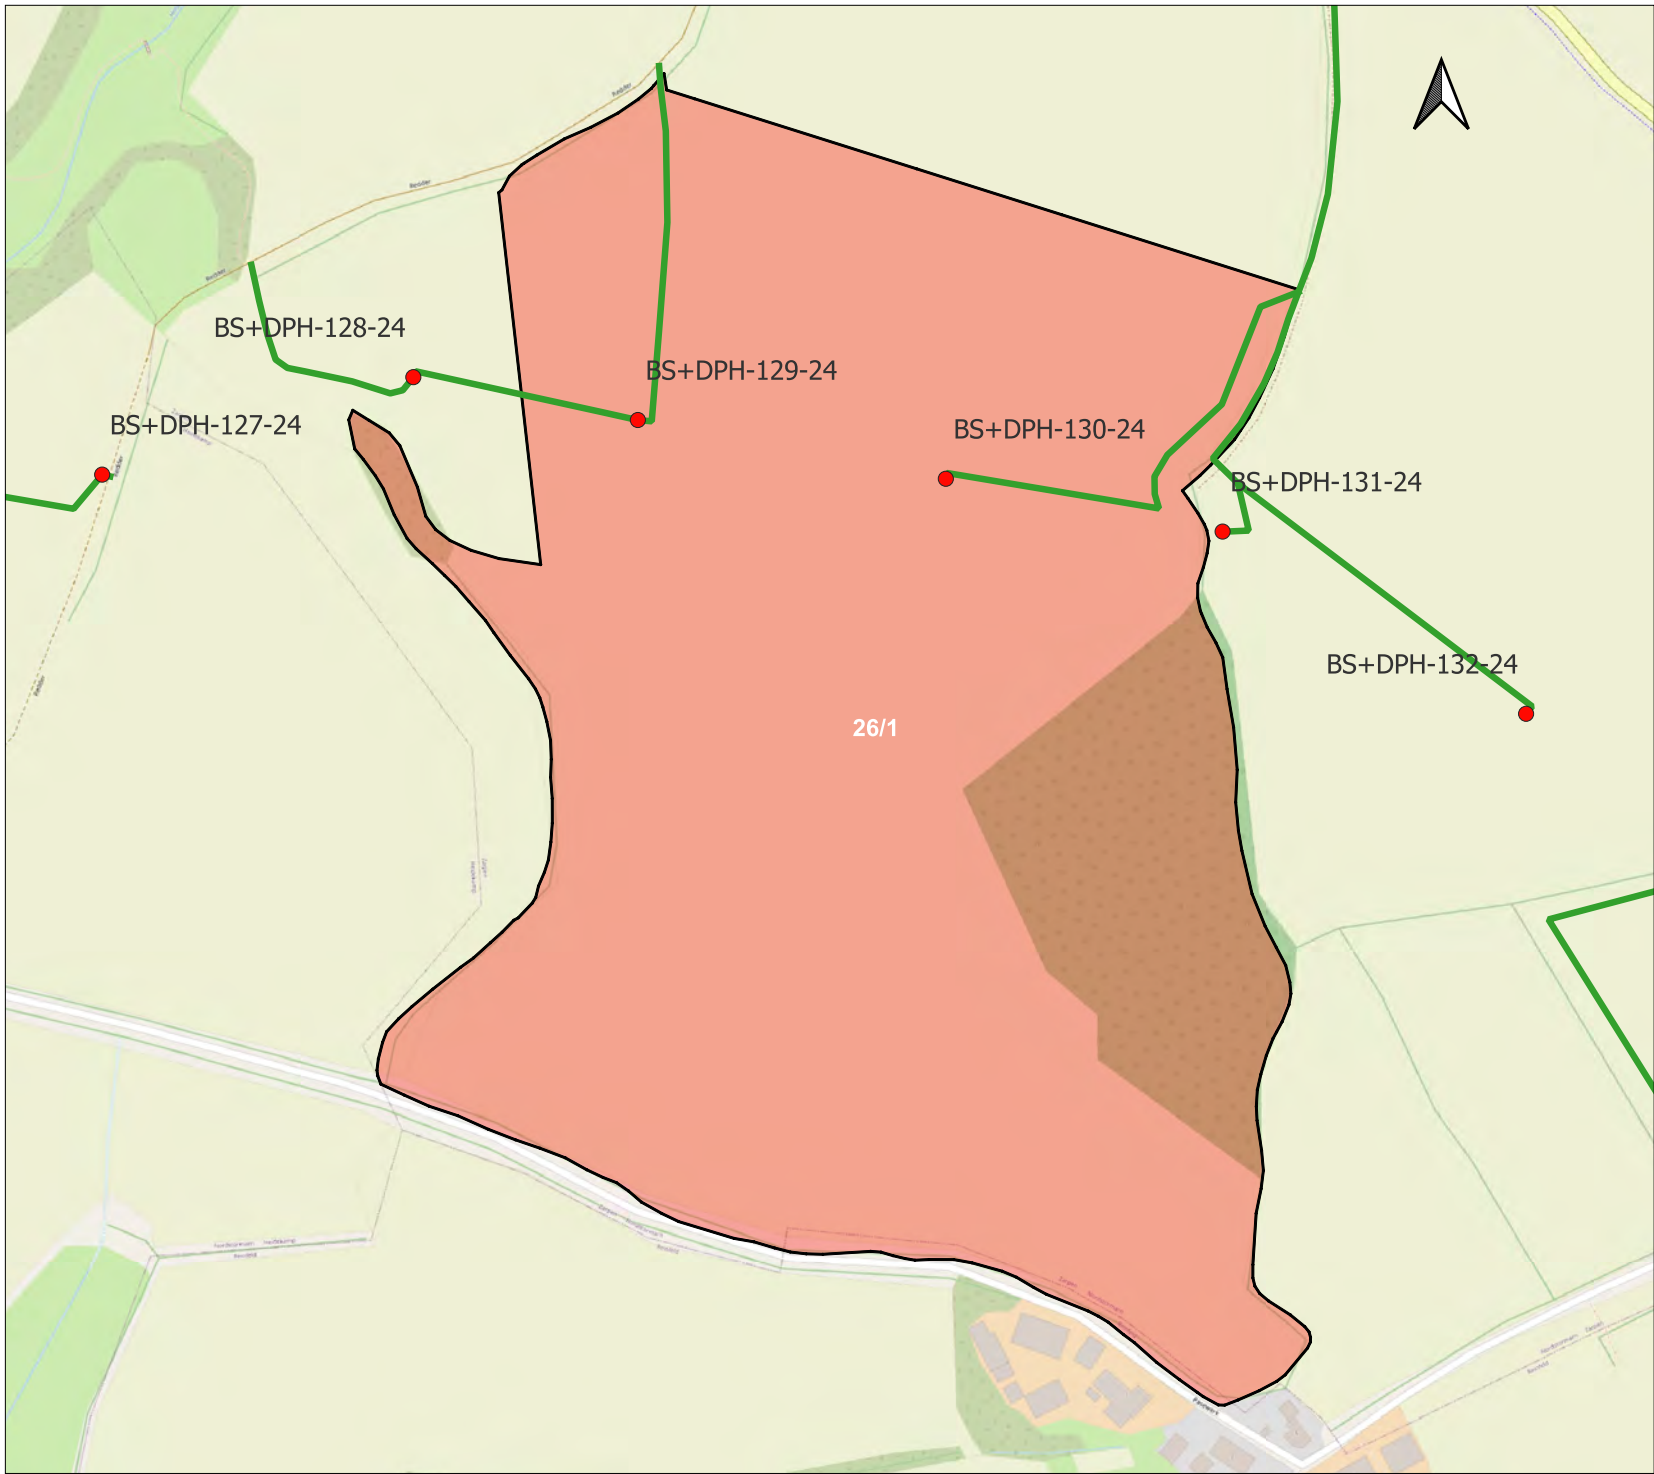

Lageplan Baugrunduntersuchung
NordOstLink

Betroffenes Gebiet (Gemarkung | Flur |
Flurstück):
Zarpen | 5 | 26/1

LEGENDE

Zuwegung

betroffenes Flurstück

Bohrpunkte

Kartengrundlage:
© GeoBasis-DE/LVermGeo SH
© OpenStreetMap contributors


Erstelldatum: 2024-12-04

PROJEKT
NordOstLink
Gleichstromverbindung vom Suchraum Heide
bis Suchraum Klein Rogahn

AUFTRAGGEBER
50Hertz Transmission GmbH
Heidestraße 2, 10557 Berlin
Telefon: 030 5150 - 0
E-Mail: info@50hertz.com

| Elia Group

ANSPRECHPARTNER
Sweco GmbH
Wittenberger Str. 15 Eingang A, 04129 Leipzig
Frau Joanna Magdziarz
Mobil +49 151 40091347
Herr Ullrich Ochs
Mobil +49 171 5397767

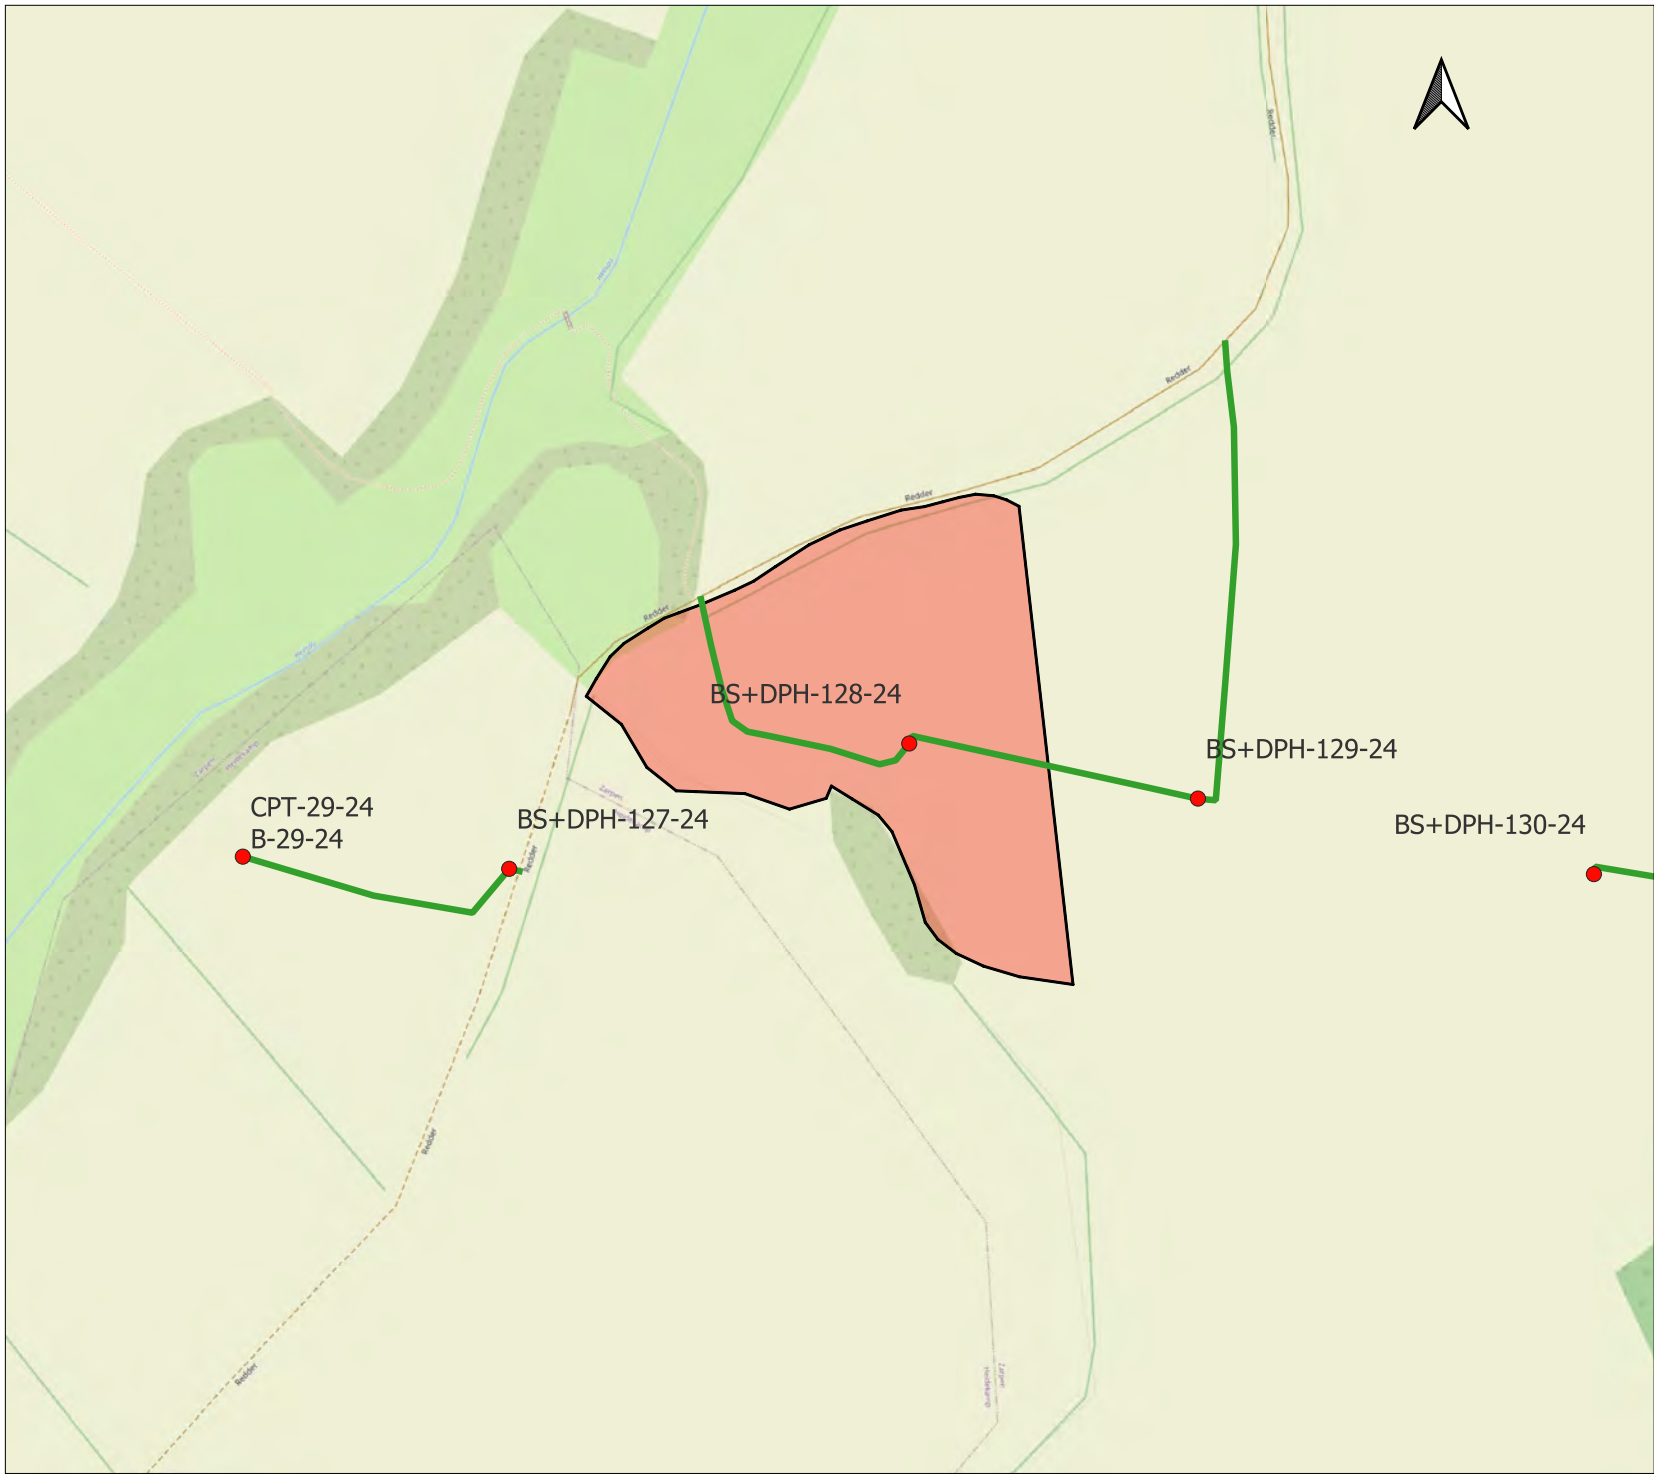

Lageplan Baugrunduntersuchung NordOstLink


Betroffenes Gebiet (Gemarkung | Flur | Flurstück):
Zarpen | 5 | 27/1

LEGENDE

- Zuwegung
- betroffenes Flurstück
- Bohrpunkte

Kartengrundlage:
© GeoBasis-DE/LVermGeo SH
© OpenStreetMap contributors

Erstelldatum: 2024-12-04

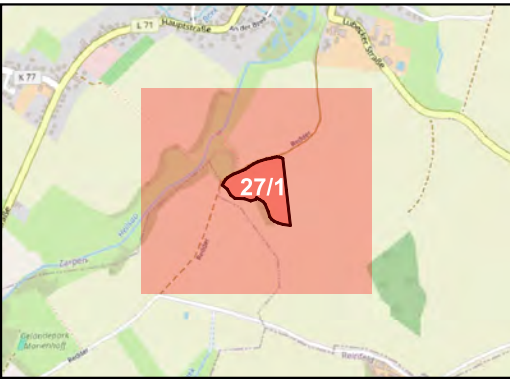

PROJEKT

NordOstLink
Gleichstromverbindung vom Suchraum Heide
bis Suchraum Klein Rogahn


AUFTRAGGEBER

50Hertz Transmission GmbH
Heidestraße 2, 10557 Berlin
Telefon: 030 5150 - 0
E-Mail: info@50hertz.com



ANSPRECHPARTNER

Sweco GmbH
Wittenberger Str. 15 Eingang A, 04129 Leipzig
Frau Joanna Magdziarz
Mobil +49 151 40091347
Herr Ullrich Ochs
Mobil +49 171 5397767

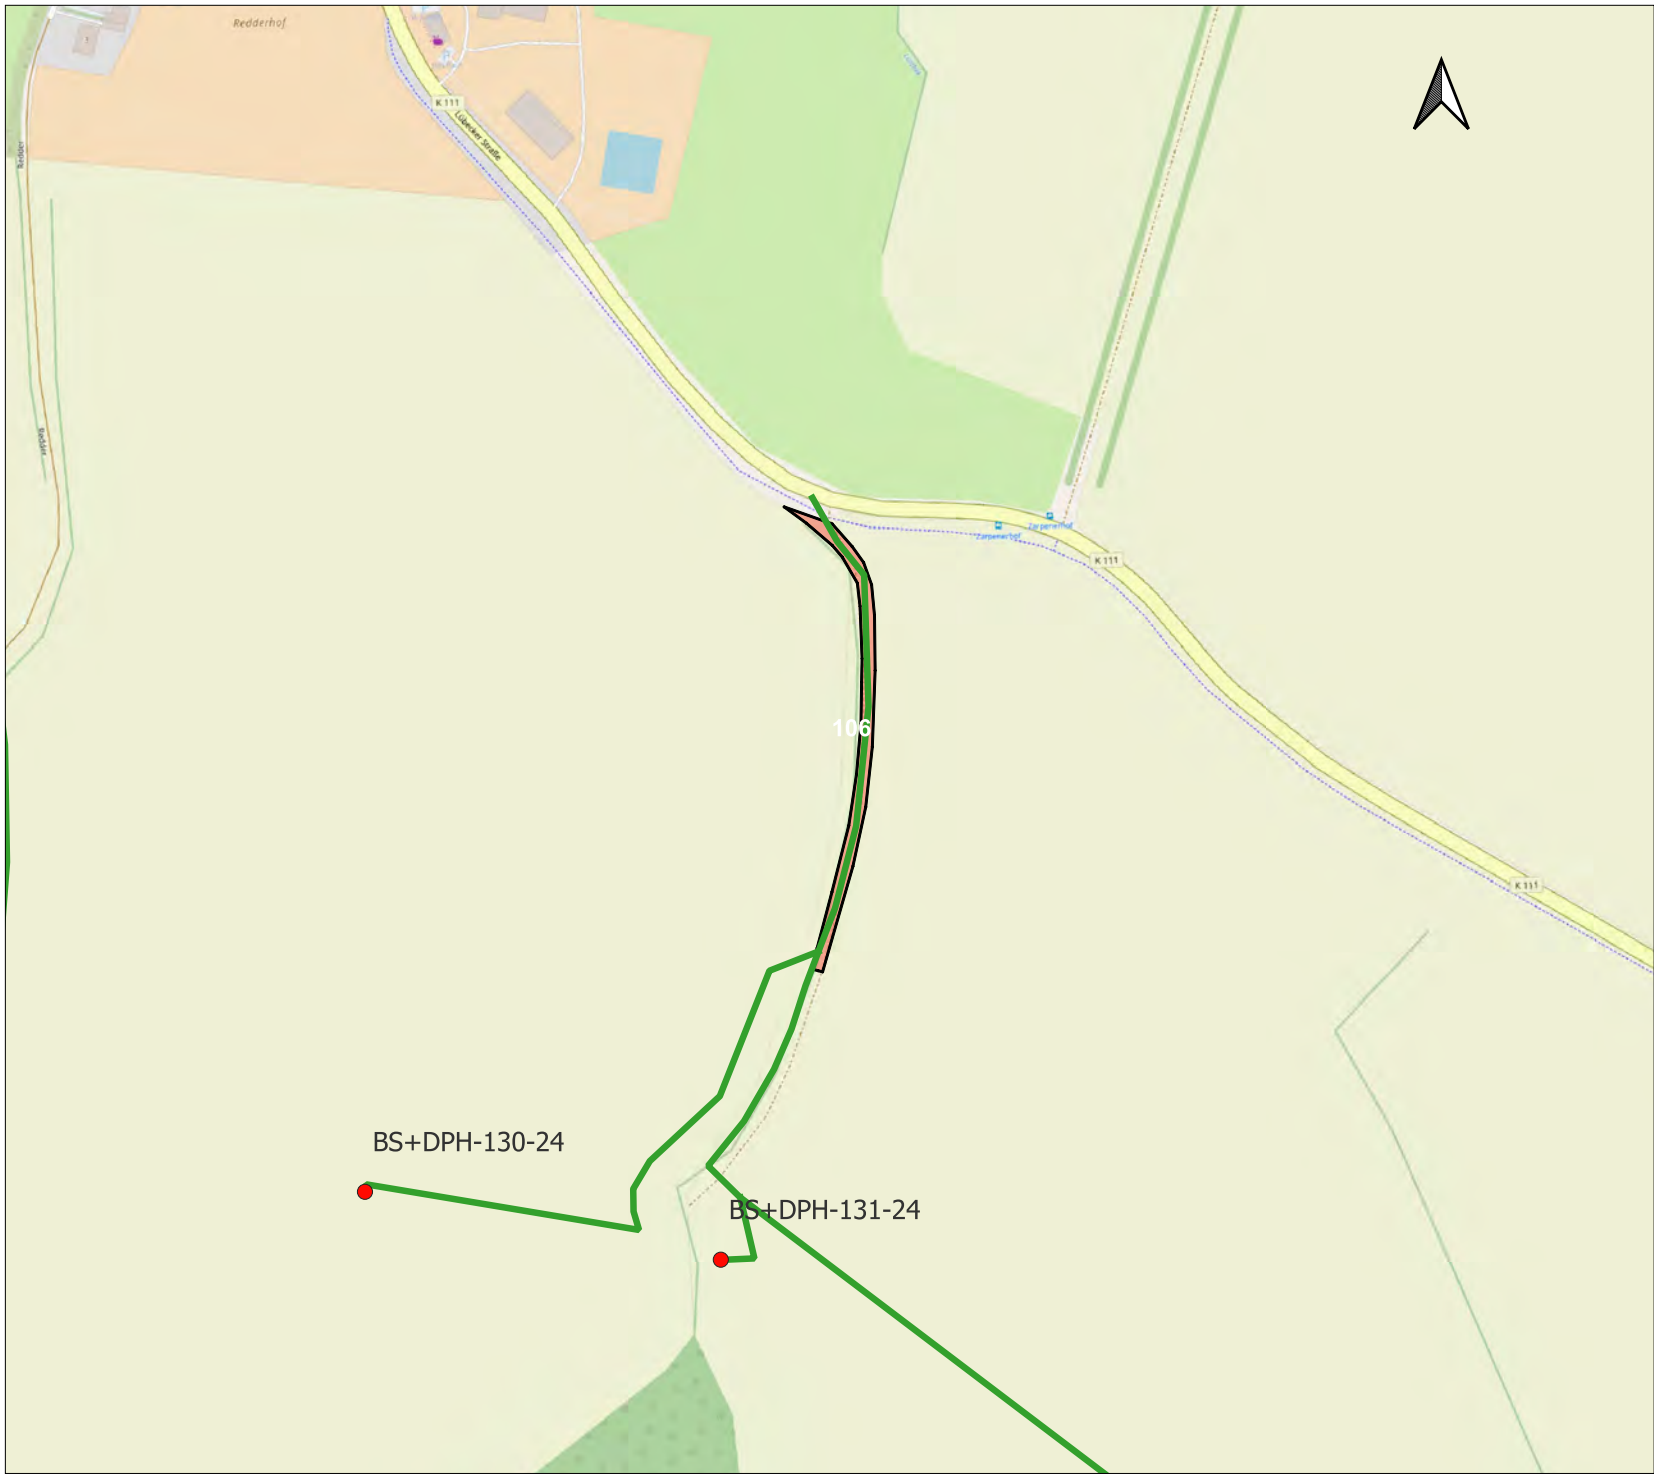

**Lageplan Baugrunduntersuchung
NordOstLink**


**Betroffenes Gebiet (Gemarkung | Flur |
Flurstück):
Zarpen | 5 | 106**

LEGENDE

- Zuwegung
- betroffenes Flurstück

Kartengrundlage:
© GeoBasis-DE/LVermGeo SH
© OpenStreetMap contributors

Erstelldatum: 2024-12-04

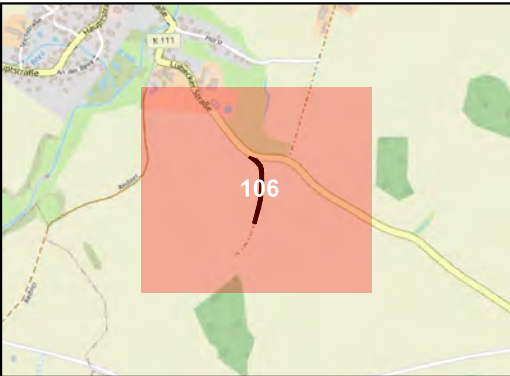

PROJEKT

NordOstLink
Gleichstromverbindung vom Suchraum Heide
bis Suchraum Klein Rogahn


AUFTRAGGEBER

50Hertz Transmission GmbH
Heidestraße 2, 10557 Berlin
Telefon: 030 5150 - 0
E-Mail: info@50hertz.com



ANSPRECHPARTNER

Sweco GmbH
Wittenberger Str. 15 Eingang A, 04129 Leipzig
Frau Joanna Magdziarz
Mobil +49 151 40091347
Herr Ullrich Ochs
Mobil +49 171 5397767

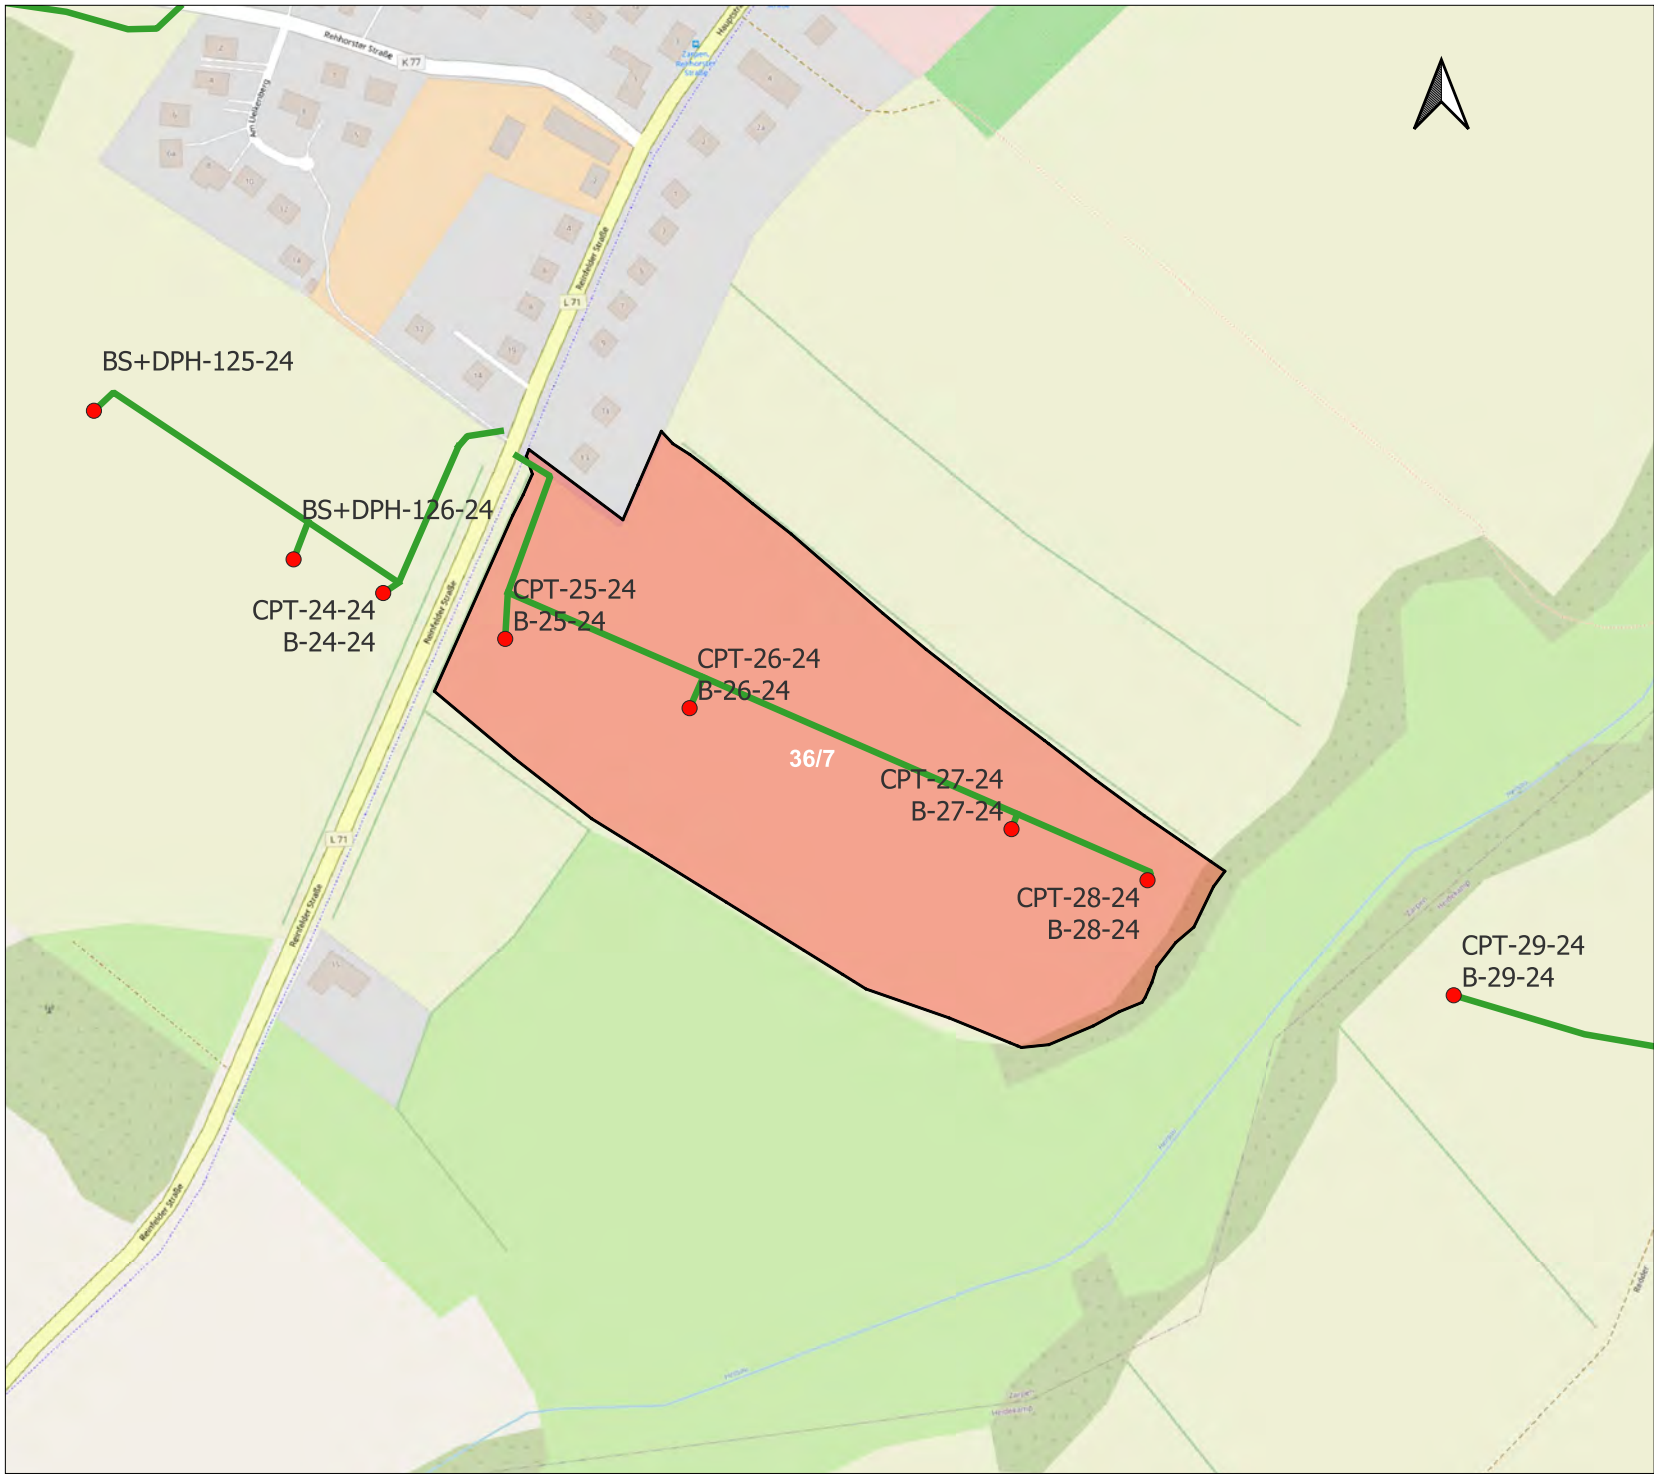

Lageplan Baugrunduntersuchung NordOstLink

Betroffenes Gebiet (Gemarkung | Flur | Flurstück):
Zarpen | 7 | 36/7

LEGENDE

- Zuwegung
- betroffenes Flurstück
- Bohrpunkte

Kartengrundlage:
© GeoBasis-DE/LVermGeo SH
© OpenStreetMap contributors

Erstelldatum: 2024-12-04

PROJEKT
NordOstLink
Gleichstromverbindung vom Suchraum Heide bis Suchraum Klein Rogahn

AUFTRAGGEBER
50Hertz Transmission GmbH
Heidestraße 2, 10557 Berlin
Telefon: 030 5150 - 0
E-Mail: info@50hertz.com

ANSPRECHPARTNER
Sweco GmbH
Wittenberger Str. 15 Eingang A, 04129 Leipzig
Frau Joanna Magdziarz
Mobil +49 151 40091347
Herr Ullrich Ochs
Mobil +49 171 5397767



**Lageplan Baugrunduntersuchung
NordOstLink**


**Betroffenes Gebiet (Gemarkung | Flur |
Flurstück):
Zarpen | 7 | 71/3**

LEGENDE

-  Zuwegung
-  betroffenes Flurstück
-  Bohrpunkte

Kartengrundlage:
© GeoBasis-DE/LVermGeo SH
© OpenStreetMap contributors

Erstelldatum: 2024-12-04

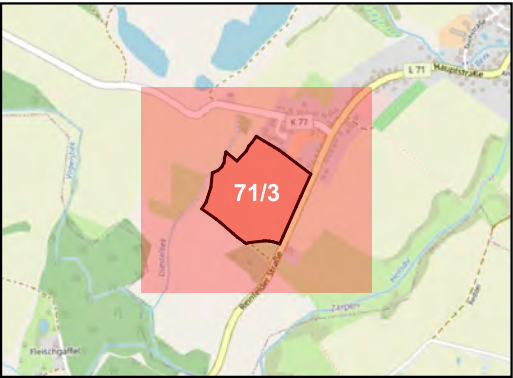

PROJEKT

NordOstLink
Gleichstromverbindung vom Suchraum Heide
bis Suchraum Klein Rogahn

AUFTRAGGEBER

50Hertz Transmission GmbH
Heidestraße 2, 10557 Berlin
Telefon: 030 5150 - 0
E-Mail: info@50hertz.com



ANSPRECHPARTNER

Sweco GmbH
Wittenberger Str. 15 Eingang A, 04129 Leipzig
Frau Joanna Magdziarz
Mobil +49 151 40091347
Herr Ullrich Ochs
Mobil +49 171 5397767



Lageplan Baugrunduntersuchung NordOstLink

Betroffenes Gebiet (Gemarkung | Flur | Flurstück):
Zarpen | 7 | 72/18

LEGENDE

Zuwegung

betroffenes Flurstück


Kartengrundlage:
© GeoBasis-DE/LVermGeo SH
© OpenStreetMap contributors

Erstelldatum: 2024-12-04

PROJEKT
NordOstLink
Gleichstromverbindung vom Suchraum Heide bis Suchraum Klein Rogahn

AUFTRAGGEBER
50Hertz Transmission GmbH
Heidestraße 2, 10557 Berlin
Telefon: 030 5150 - 0
E-Mail: info@50hertz.com


ANSPRECHPARTNER
Sweco GmbH
Wittenberger Str. 15 Eingang A, 04129 Leipzig
Frau Joanna Magdziarz
Mobil +49 151 40091347
Herr Ullrich Ochs
Mobil +49 171 5397767

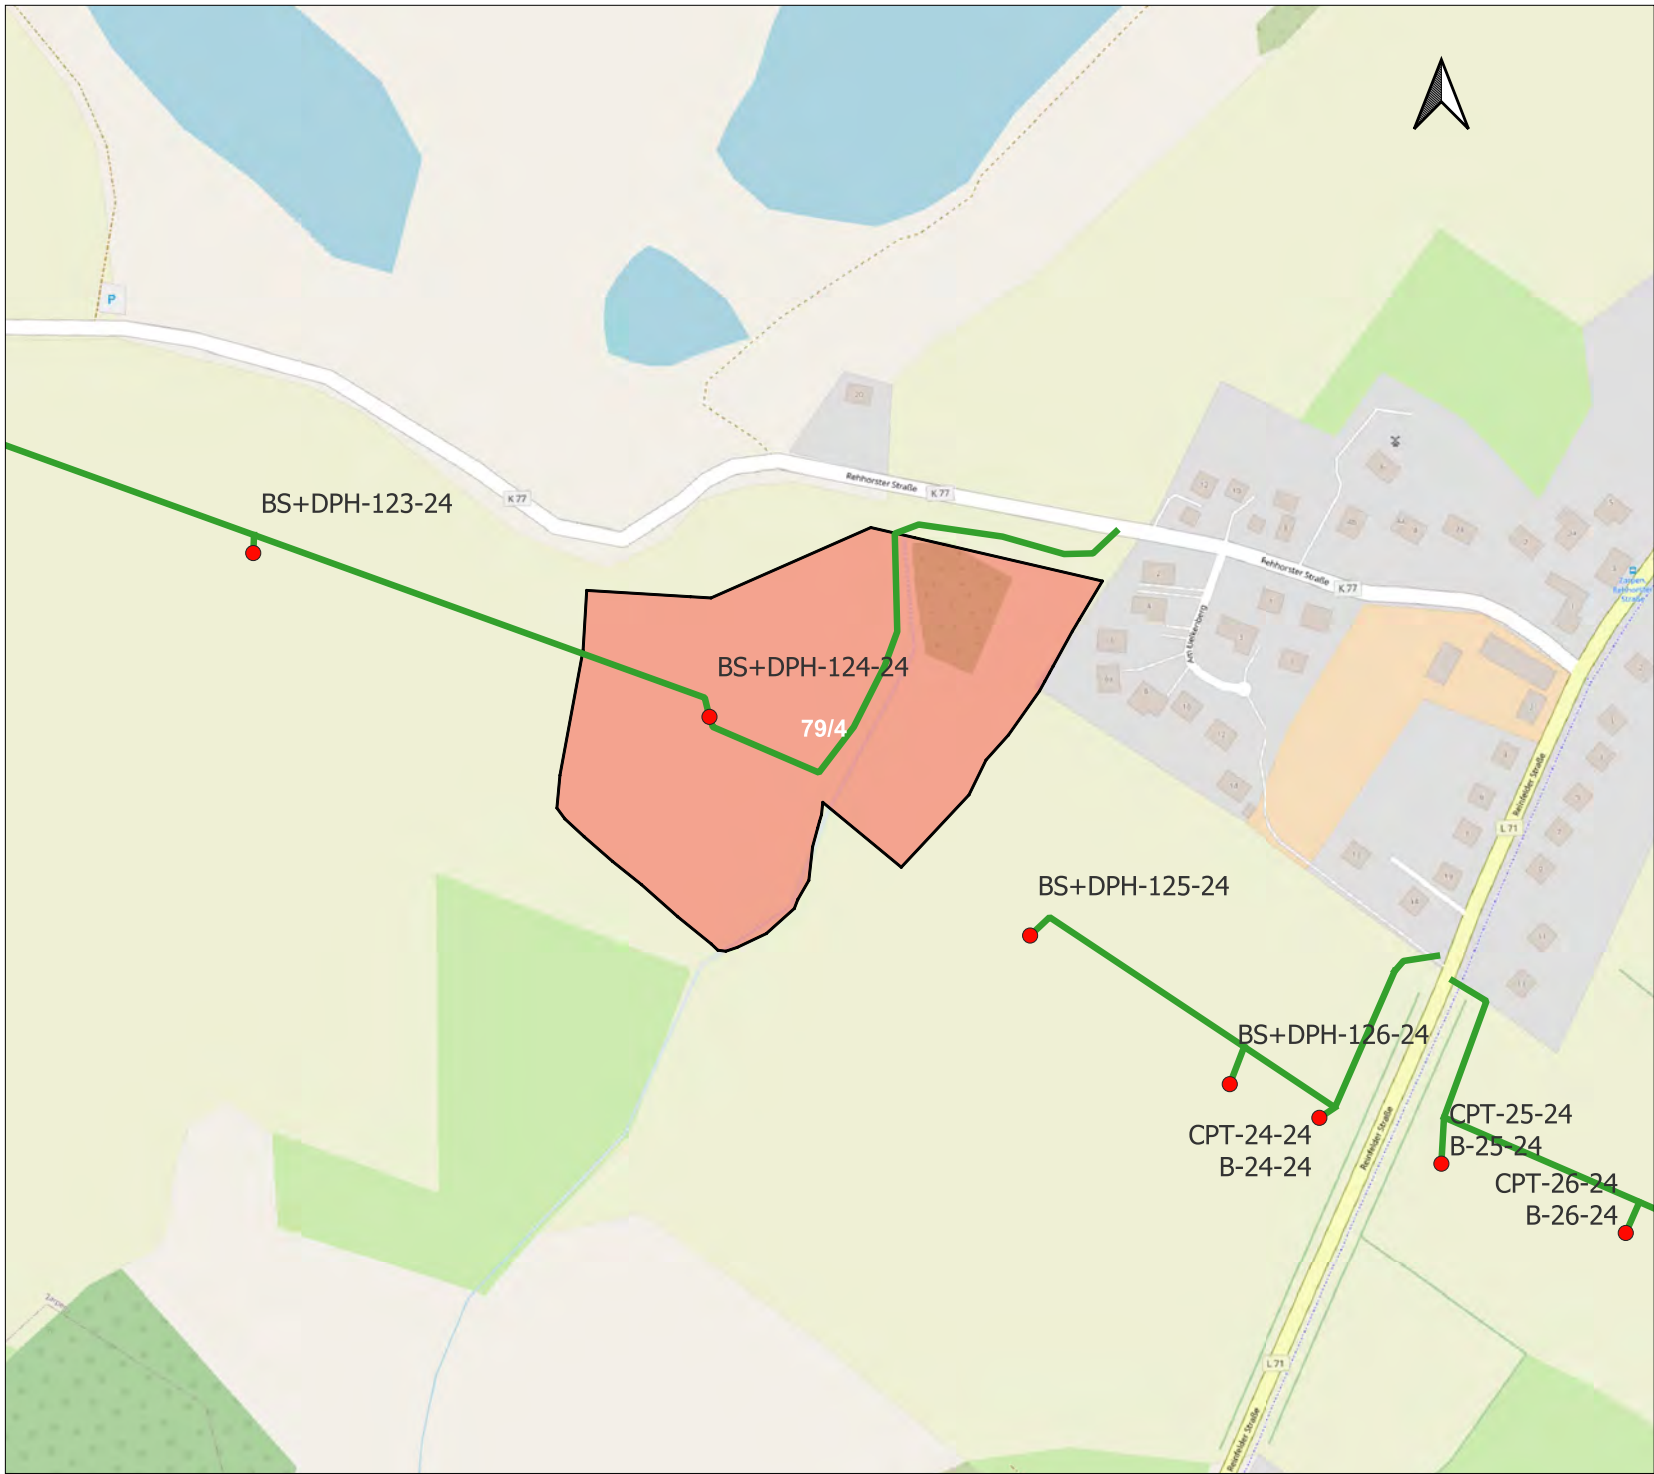

**Lageplan Baugrunduntersuchung
NordOstLink**


**Betroffenes Gebiet (Gemarkung | Flur |
Flurstück):
Zarpen | 7 | 79/4**

LEGENDE

- Zuwegung
- betroffenes Flurstück
- Bohrpunkte

Kartengrundlage:
© GeoBasis-DE/LVermGeo SH
© OpenStreetMap contributors

Erstelldatum: 2024-12-04

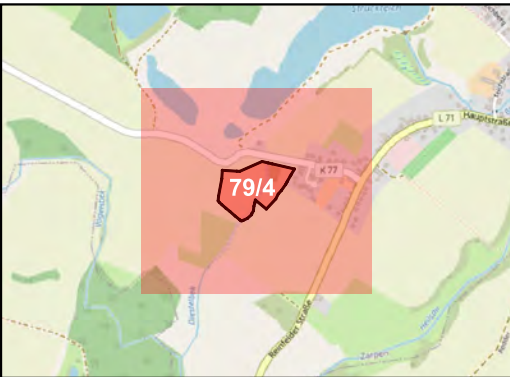

PROJEKT

NordOstLink
Gleichstromverbindung vom Suchraum Heide
bis Suchraum Klein Rogahn


AUFTRAGGEBER

50Hertz Transmission GmbH
Heidestraße 2, 10557 Berlin
Telefon: 030 5150 - 0
E-Mail: info@50hertz.com



ANSPRECHPARTNER

Sweco GmbH
Wittenberger Str. 15 Eingang A, 04129 Leipzig
Frau Joanna Magdziarz
Mobil +49 151 40091347
Herr Ullrich Ochs
Mobil +49 171 5397767

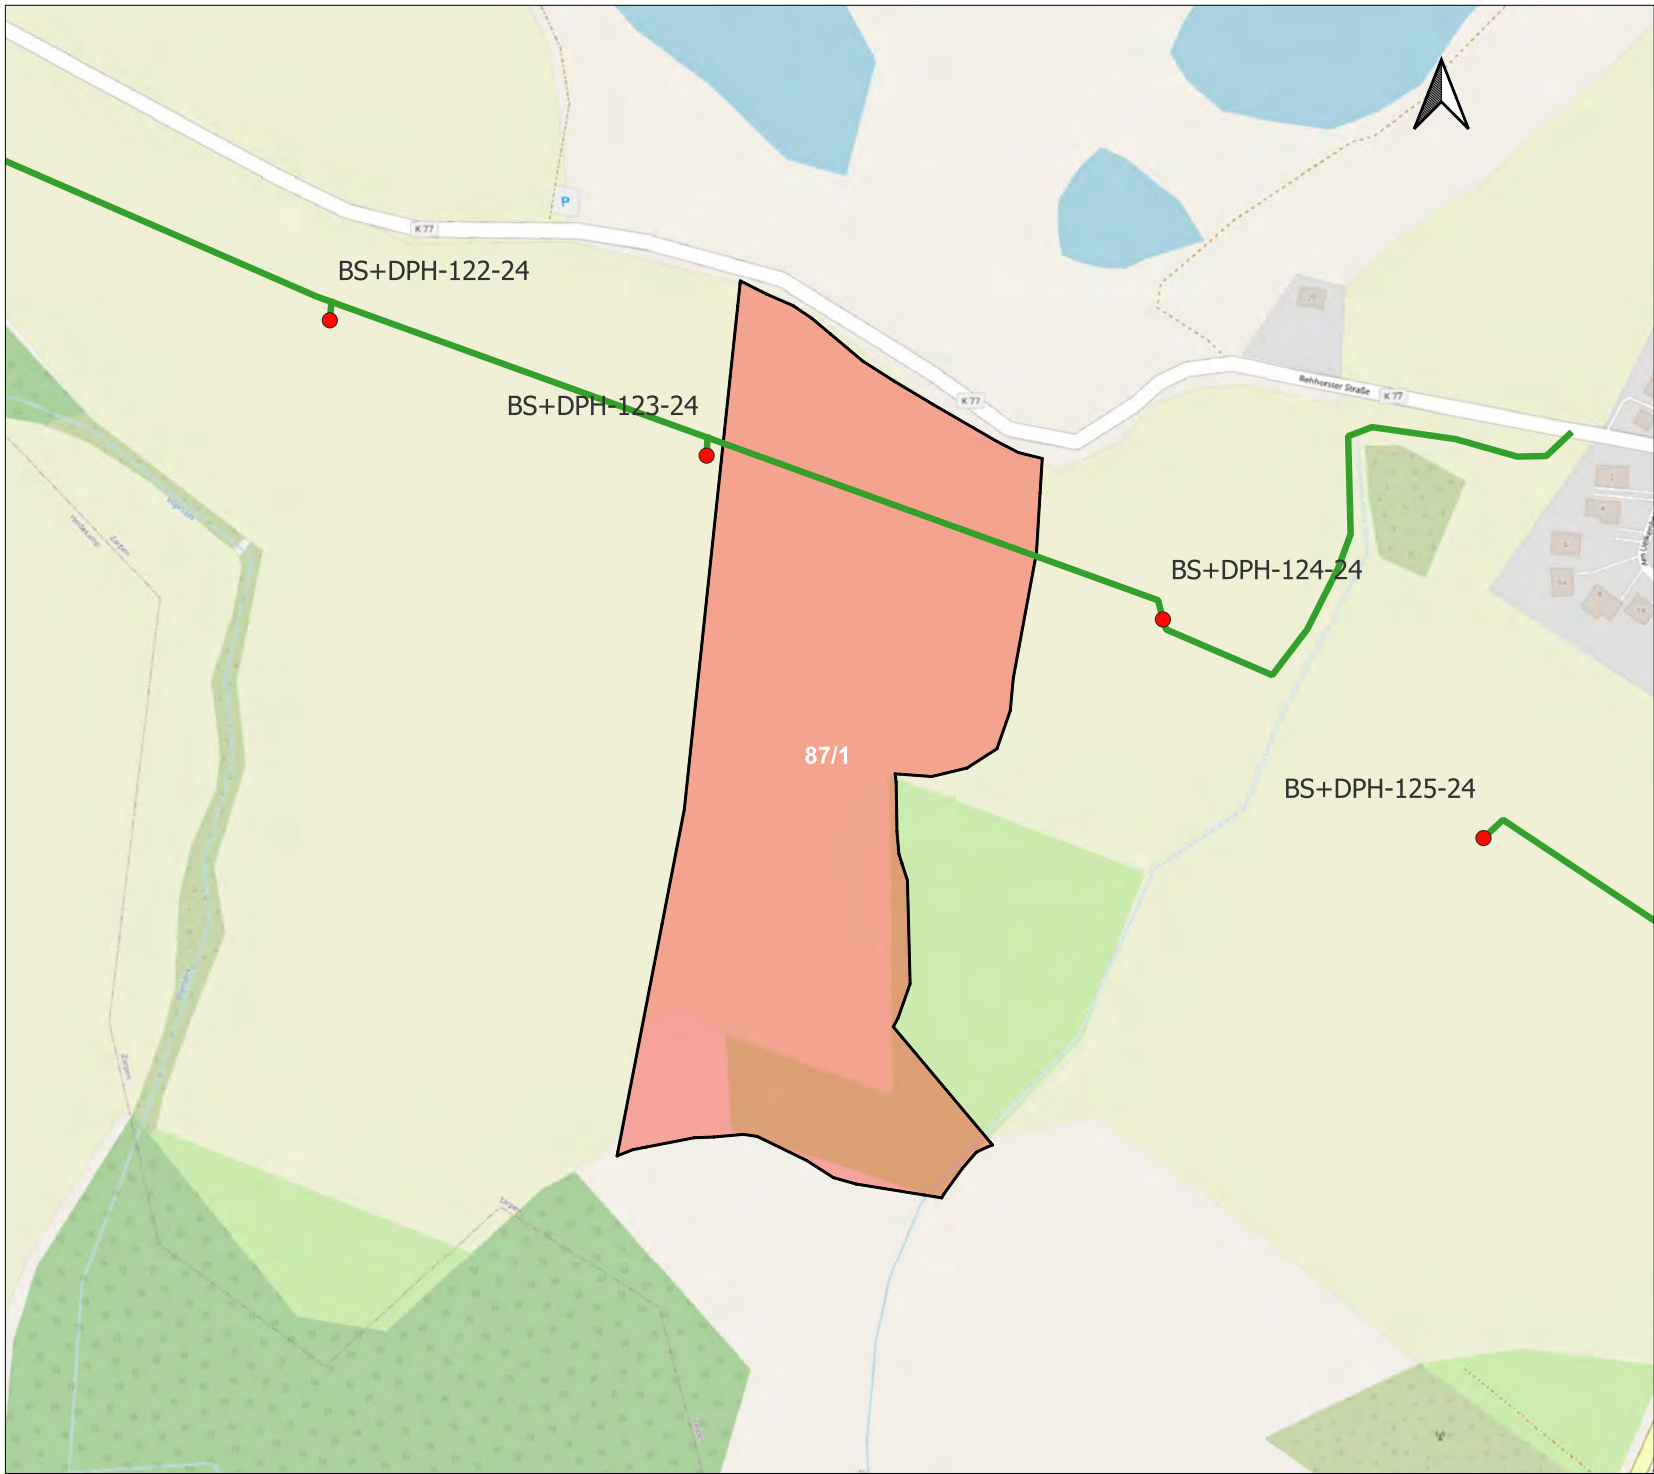

**Lageplan Baugrunduntersuchung
NordOstLink**


**Betroffenes Gebiet (Gemarkung | Flur |
Flurstück):
Zarpen | 7 | 87/1**

LEGENDE

-  Zuwegung
-  betroffenes Flurstück

Kartengrundlage:
© GeoBasis-DE/LVermGeo SH
© OpenStreetMap contributors

Erstelldatum: 2024-12-04

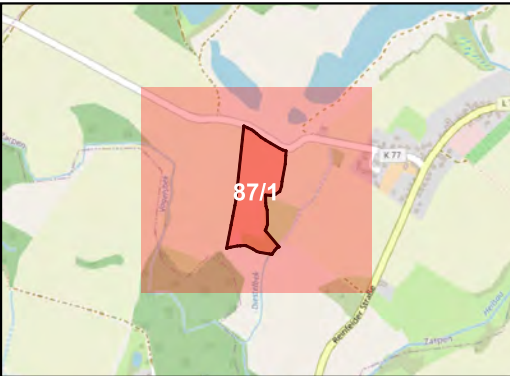

PROJEKT

NordOstLink
Gleichstromverbindung vom Suchraum Heide
bis Suchraum Klein Rogahn


AUFTRAGGEBER

50Hertz Transmission GmbH
Heidestraße 2, 10557 Berlin
Telefon: 030 5150 - 0
E-Mail: info@50hertz.com



ANSPRECHPARTNER

Sweco GmbH
Wittenberger Str. 15 Eingang A, 04129 Leipzig
Frau Joanna Magdziarz
Mobil +49 151 40091347
Herr Ullrich Ochs
Mobil +49 171 5397767

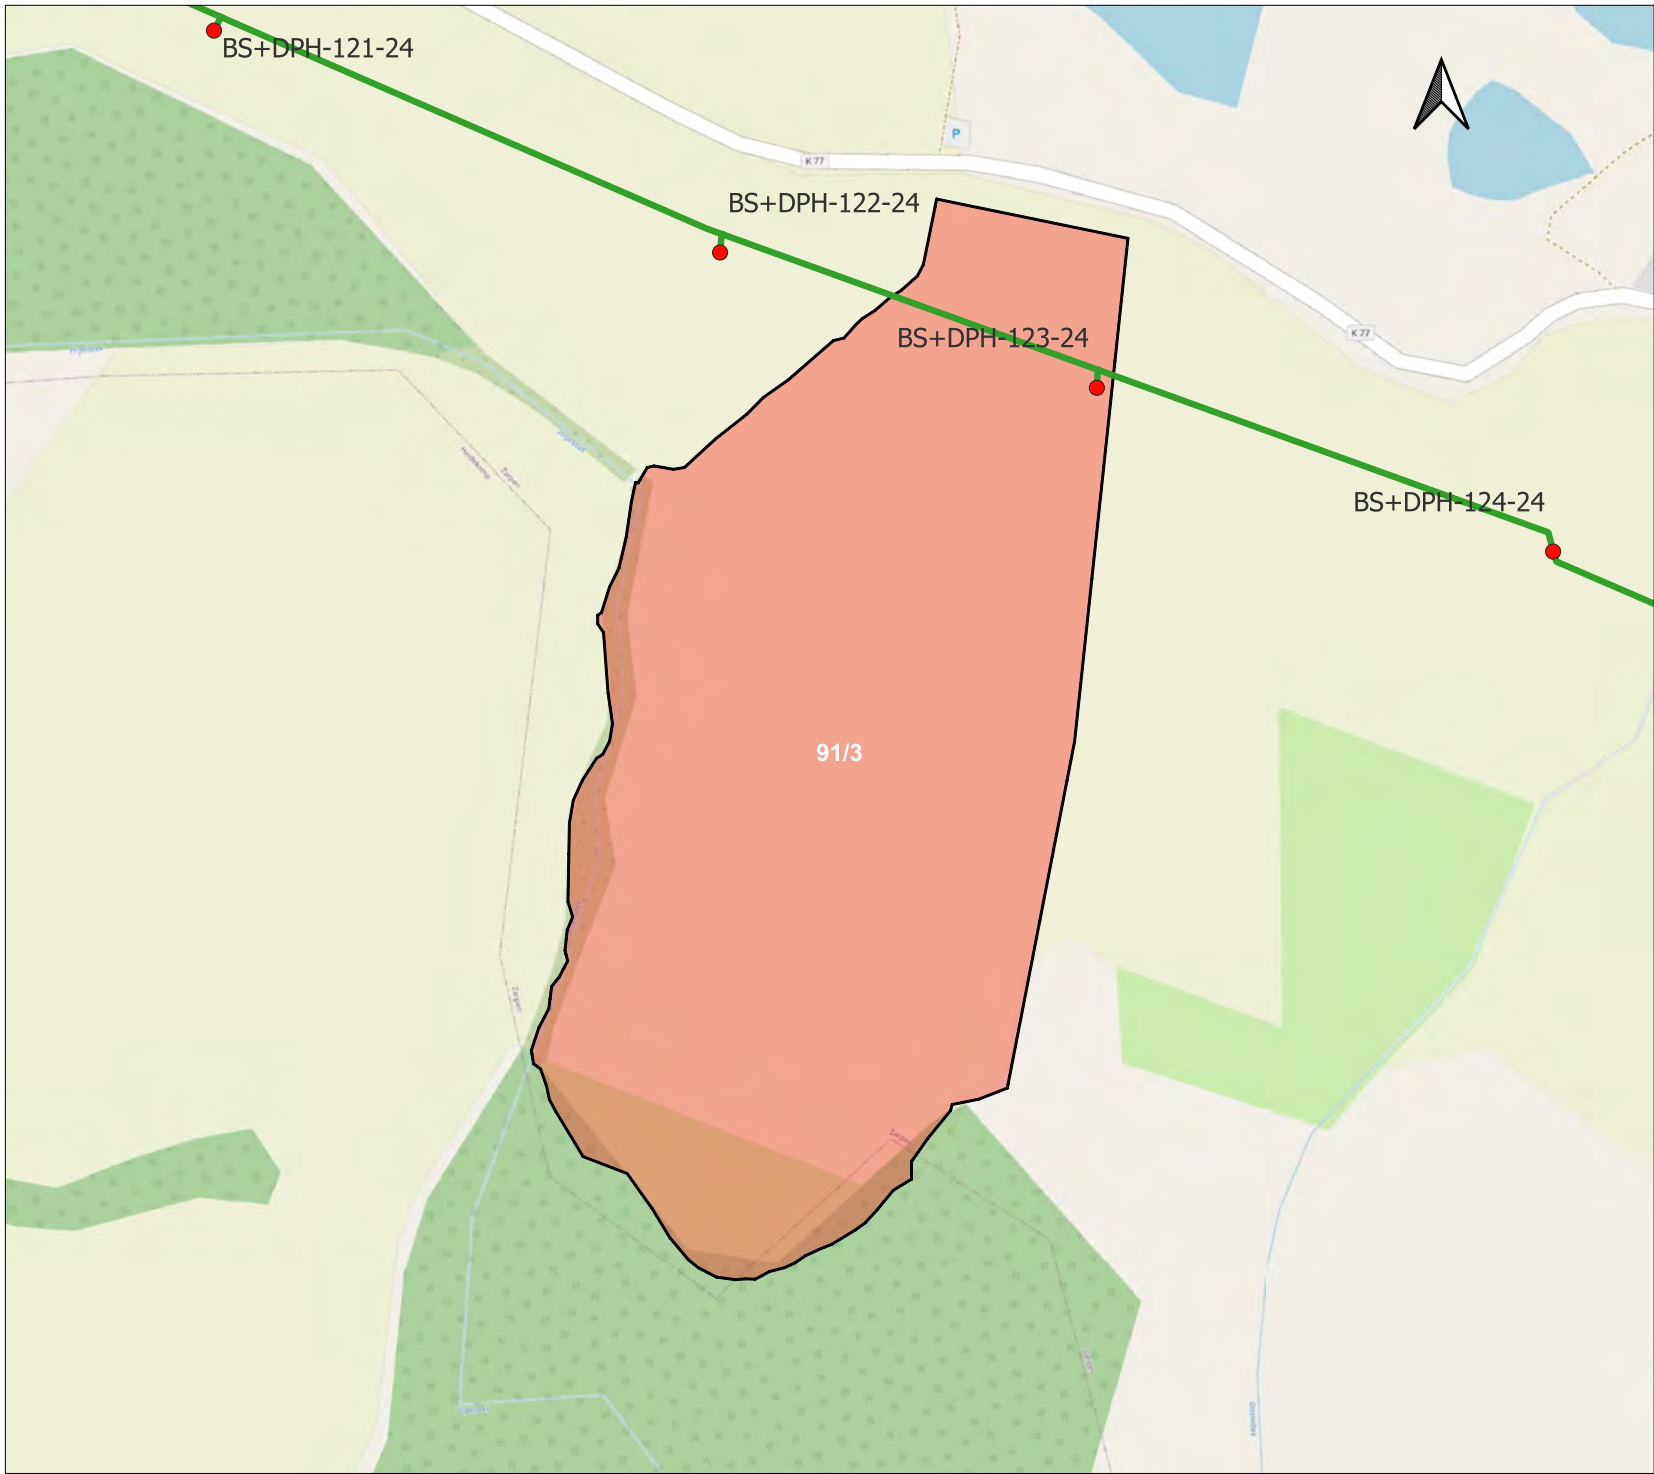

Lageplan Baugrunduntersuchung
NordOstLink

**Betroffenes Gebiet (Gemarkung | Flur |
Flurstück):**
Zarpen | 7 | 91/3

LEGENDE

Zuwegung

betroffenes Flurstück

Bohrpunkte


Kartengrundlage:
© GeoBasis-DE/LVermGeo SH
© OpenStreetMap contributors

Erstelldatum: 2024-12-04

PROJEKT
NordOstLink
Gleichstromverbindung vom Suchraum Heide
bis Suchraum Klein Rogahn

AUFTRAGGEBER
50Hertz Transmission GmbH
Heidestraße 2, 10557 Berlin
Telefon: 030 5150 - 0
E-Mail: info@50hertz.com


ANSPRECHPARTNER
Sweco GmbH
Wittenberger Str. 15 Eingang A, 04129 Leipzig
Frau Joanna Magdziarz
Mobil +49 151 40091347
Herr Ullrich Ochs
Mobil +49 171 5397767

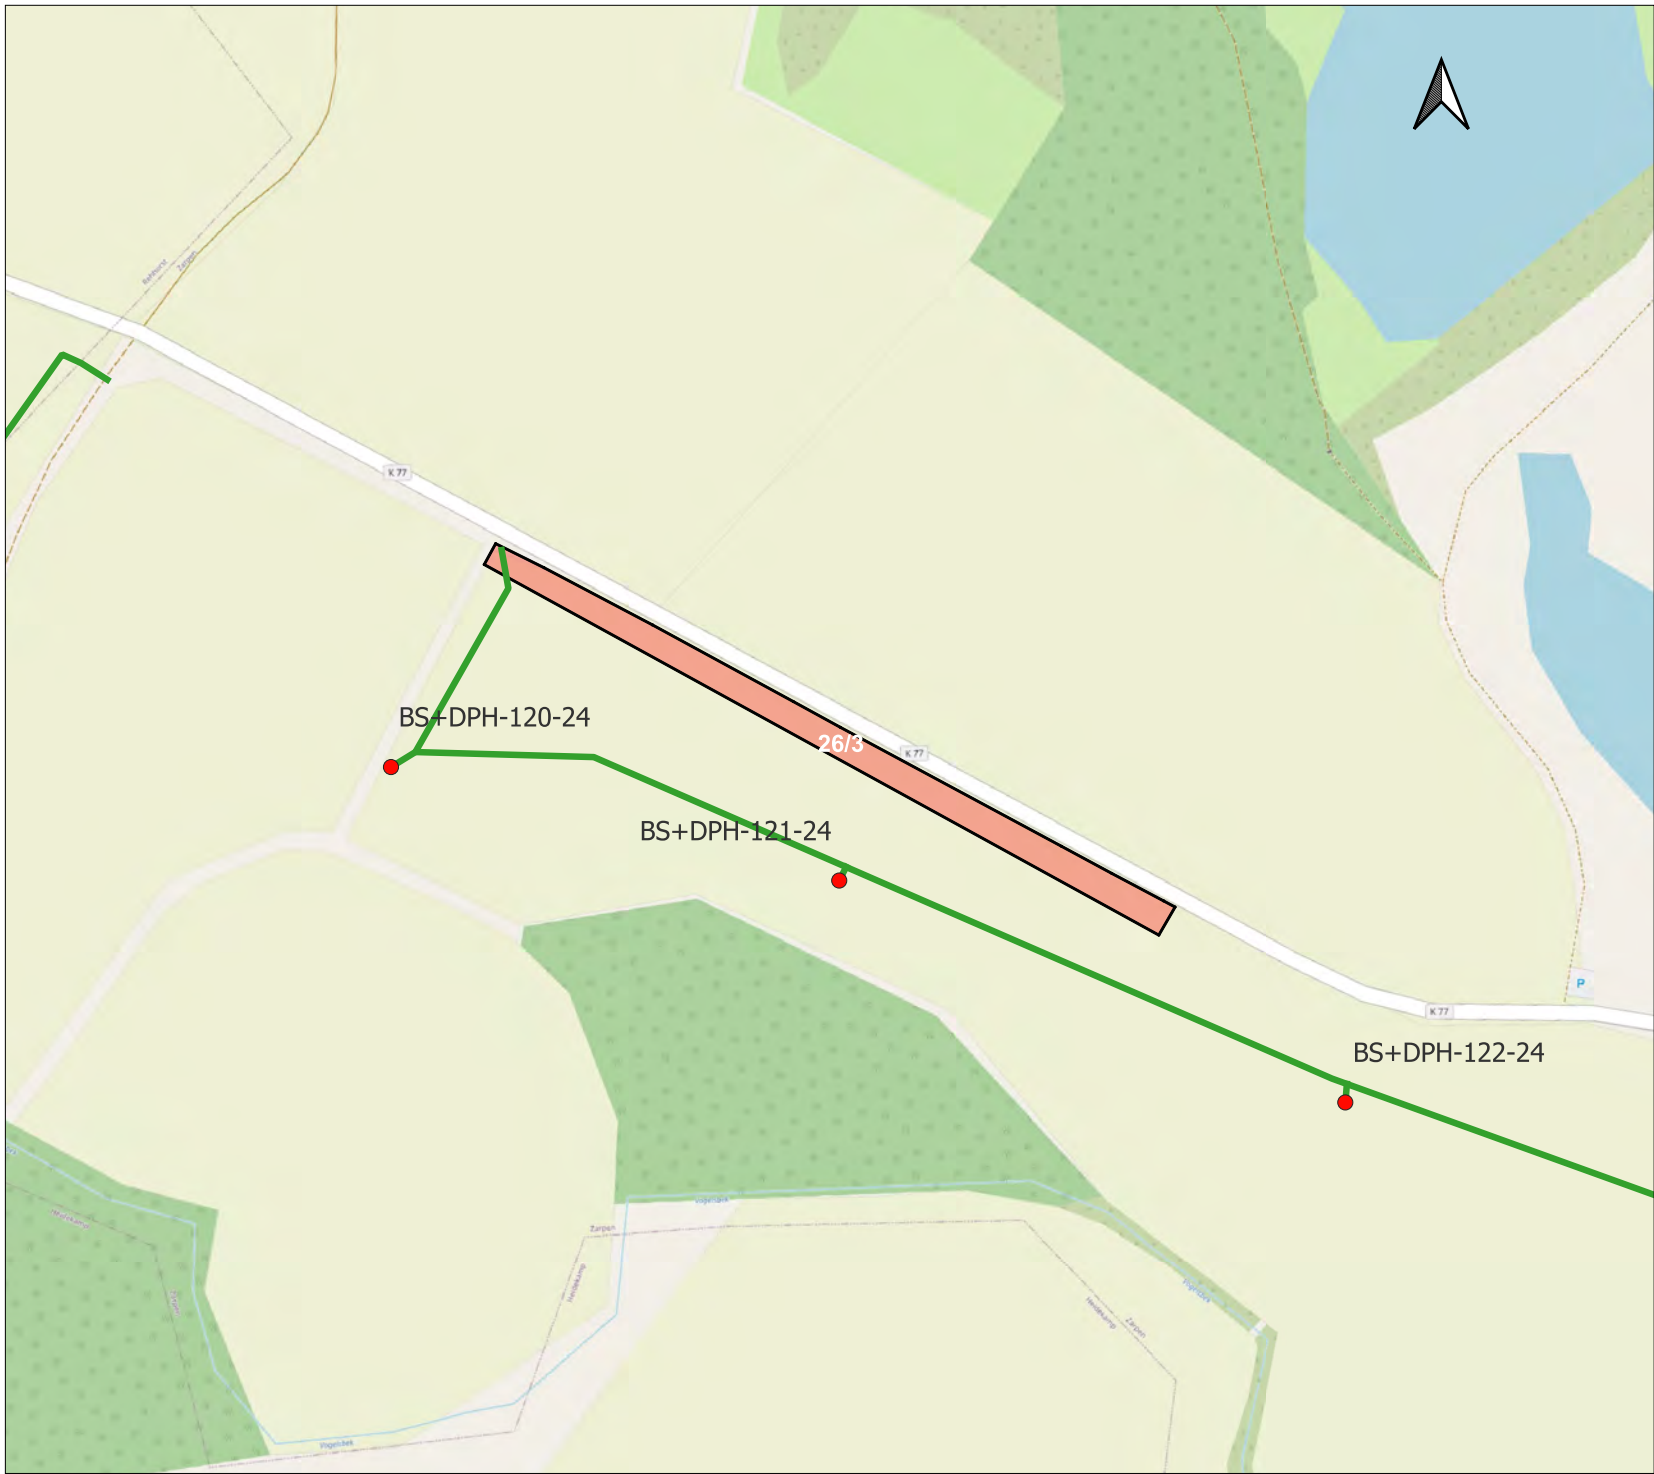

**Lageplan Baugrunduntersuchung
NordOstLink**


**Betroffenes Gebiet (Gemarkung | Flur |
Flurstück):
Zarpen | 9 | 26/3**

LEGENDE

- Zuwegung
- betroffenes Flurstück

Kartengrundlage:
© GeoBasis-DE/LVermGeo SH
© OpenStreetMap contributors

Erstelldatum: 2024-12-04

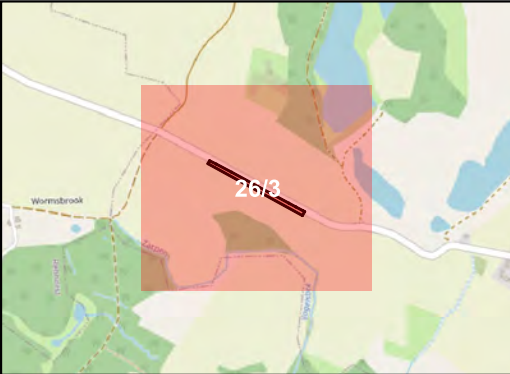

PROJEKT
NordOstLink
Gleichstromverbindung vom Suchraum Heide
bis Suchraum Klein Rogahn

AUFTRAGGEBER
50Hertz Transmission GmbH
Heidestraße 2, 10557 Berlin
Telefon: 030 5150 - 0
E-Mail: info@50hertz.com



ANSPRECHPARTNER
Sweco GmbH
Wittenberger Str. 15 Eingang A, 04129 Leipzig
Frau Joanna Magdziarz
Mobil +49 151 40091347
Herr Ullrich Ochs
Mobil +49 171 5397767



Lageplan Baugrunduntersuchung NordOstLink

Betroffenes Gebiet (Gemarkung | Flur | Flurstück):
Zarpen | 9 | 26/4

LEGENDE

Zuwegung

betroffenes Flurstück

Bohrpunkte

Kartengrundlage:
© GeoBasis-DE/LVermGeo SH
© OpenStreetMap contributors


Erstelldatum: 2024-12-04

PROJEKT
NordOstLink
Gleichstromverbindung vom Suchraum Heide bis Suchraum Klein Rogahn

AUFTRAGGEBER
50Hertz Transmission GmbH
Heidestraße 2, 10557 Berlin
Telefon: 030 5150 - 0
E-Mail: info@50hertz.com

| Elia Group

ANSPRECHPARTNER
Sweco GmbH
Wittenberger Str. 15 Eingang A, 04129 Leipzig
Frau Joanna Magdziarz
Mobil +49 151 40091347
Herr Ullrich Ochs
Mobil +49 171 5397767

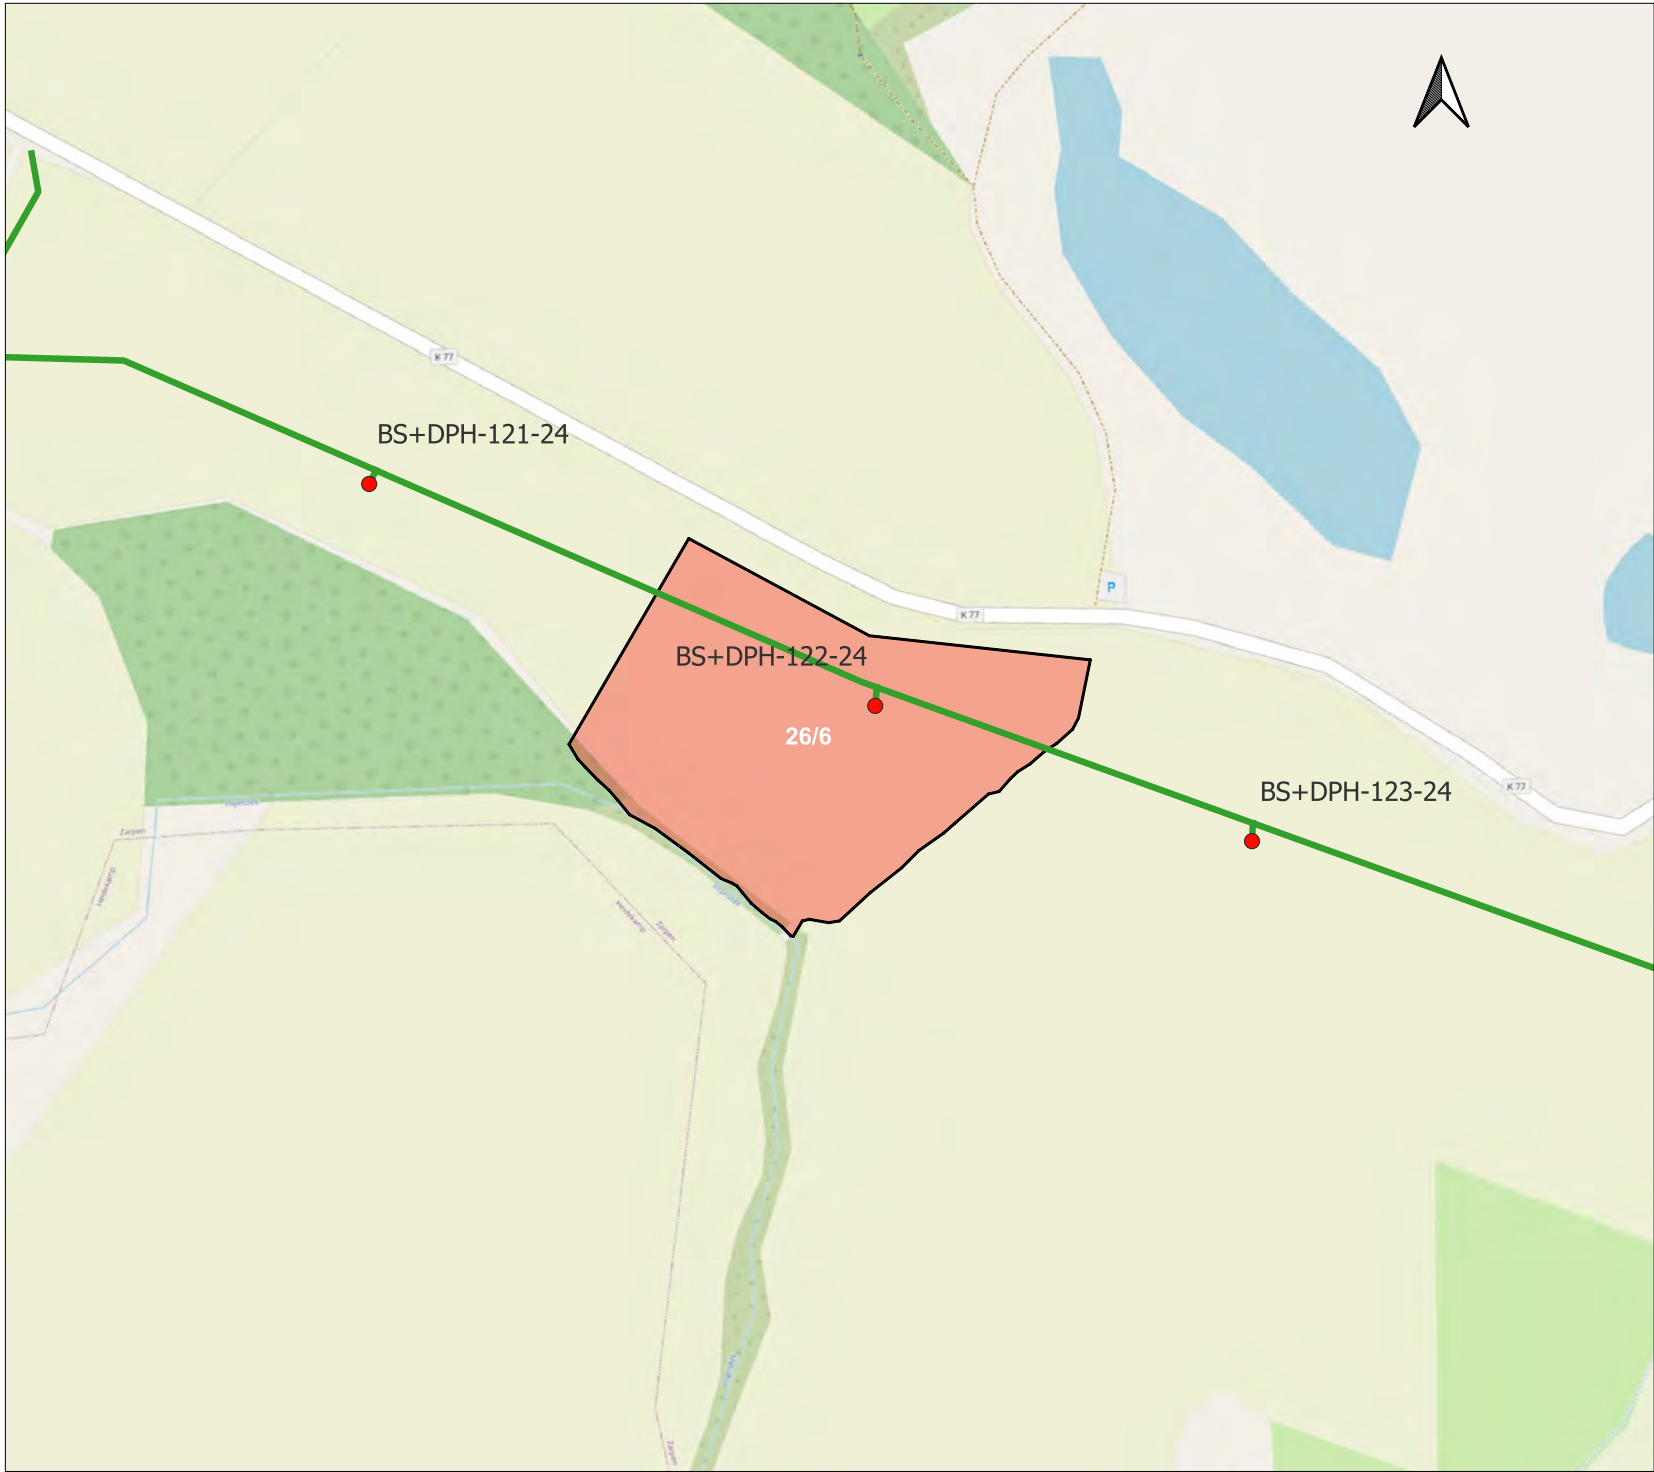

Lageplan Baugrunduntersuchung NordOstLink


**Betroffenes Gebiet (Gemarkung | Flur |
Flurstück):**
Zarpen | 9 | 26/6

LEGENDE

-  Zuwegung
-  betroffenes Flurstück
-  Bohrpunkte

Kartengrundlage:
© GeoBasis-DE/LVermGeo SH
© OpenStreetMap contributors

Erstelldatum: 2024-12-04

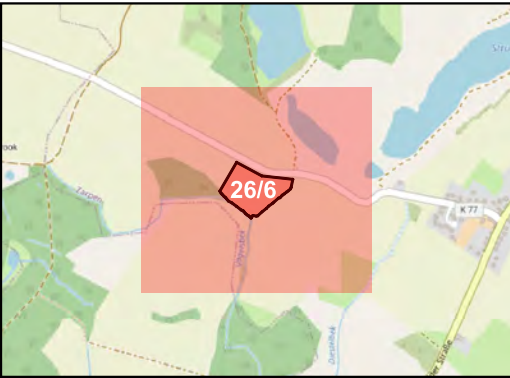

PROJEKT

NordOstLink
Gleichstromverbindung vom Suchraum Heide
bis Suchraum Klein Rogahn

AUFTRAGGEBER

50Hertz Transmission GmbH
Heidestraße 2, 10557 Berlin
Telefon: 030 5150 - 0
E-Mail: info@50hertz.com



ANSPRECHPARTNER

Sweco GmbH
Wittenberger Str. 15 Eingang A, 04129 Leipzig
Frau Joanna Magdziarz
Mobil +49 151 40091347
Herr Ullrich Ochs
Mobil +49 171 5397767