

2. Ausfertigung

Satzung der Gemeinde Rehhorst über den im Zusammenhang bebauten Ortsteil (§ 34 Abs. 2 BBauG) Pöhls

Aufgrund des § 34 Abs. 2 des Bundesbaugesetzes (BBauG) in der Fassung der Bekanntmachung vom 18. August 1976 (BGBl. I S. 2256), zuletzt geändert durch Gesetz vom 6. Juli 1979 (BGBl. S. 949), wird durch Beschlussfassung durch die Gemeindevertretung vom **02. Mai 1985** eine 1. Änderung der bestehenden Satzung, bestehend aus der Planzeichnung, über den im Zusammenhang bebauten Ortsteil Pöhls erlassen:

GENEHMIGT

gemäß Verfügung

611/22-62-059-34.2/1

vom 31.7.85

Bad Oldesloe, den 31.7.85

DER LANDRAT

des Kreises Stormarn


Umweltamt

Plangenehmigungsbehörde

Dr. Bärker-Birck



"Planzeichnung"

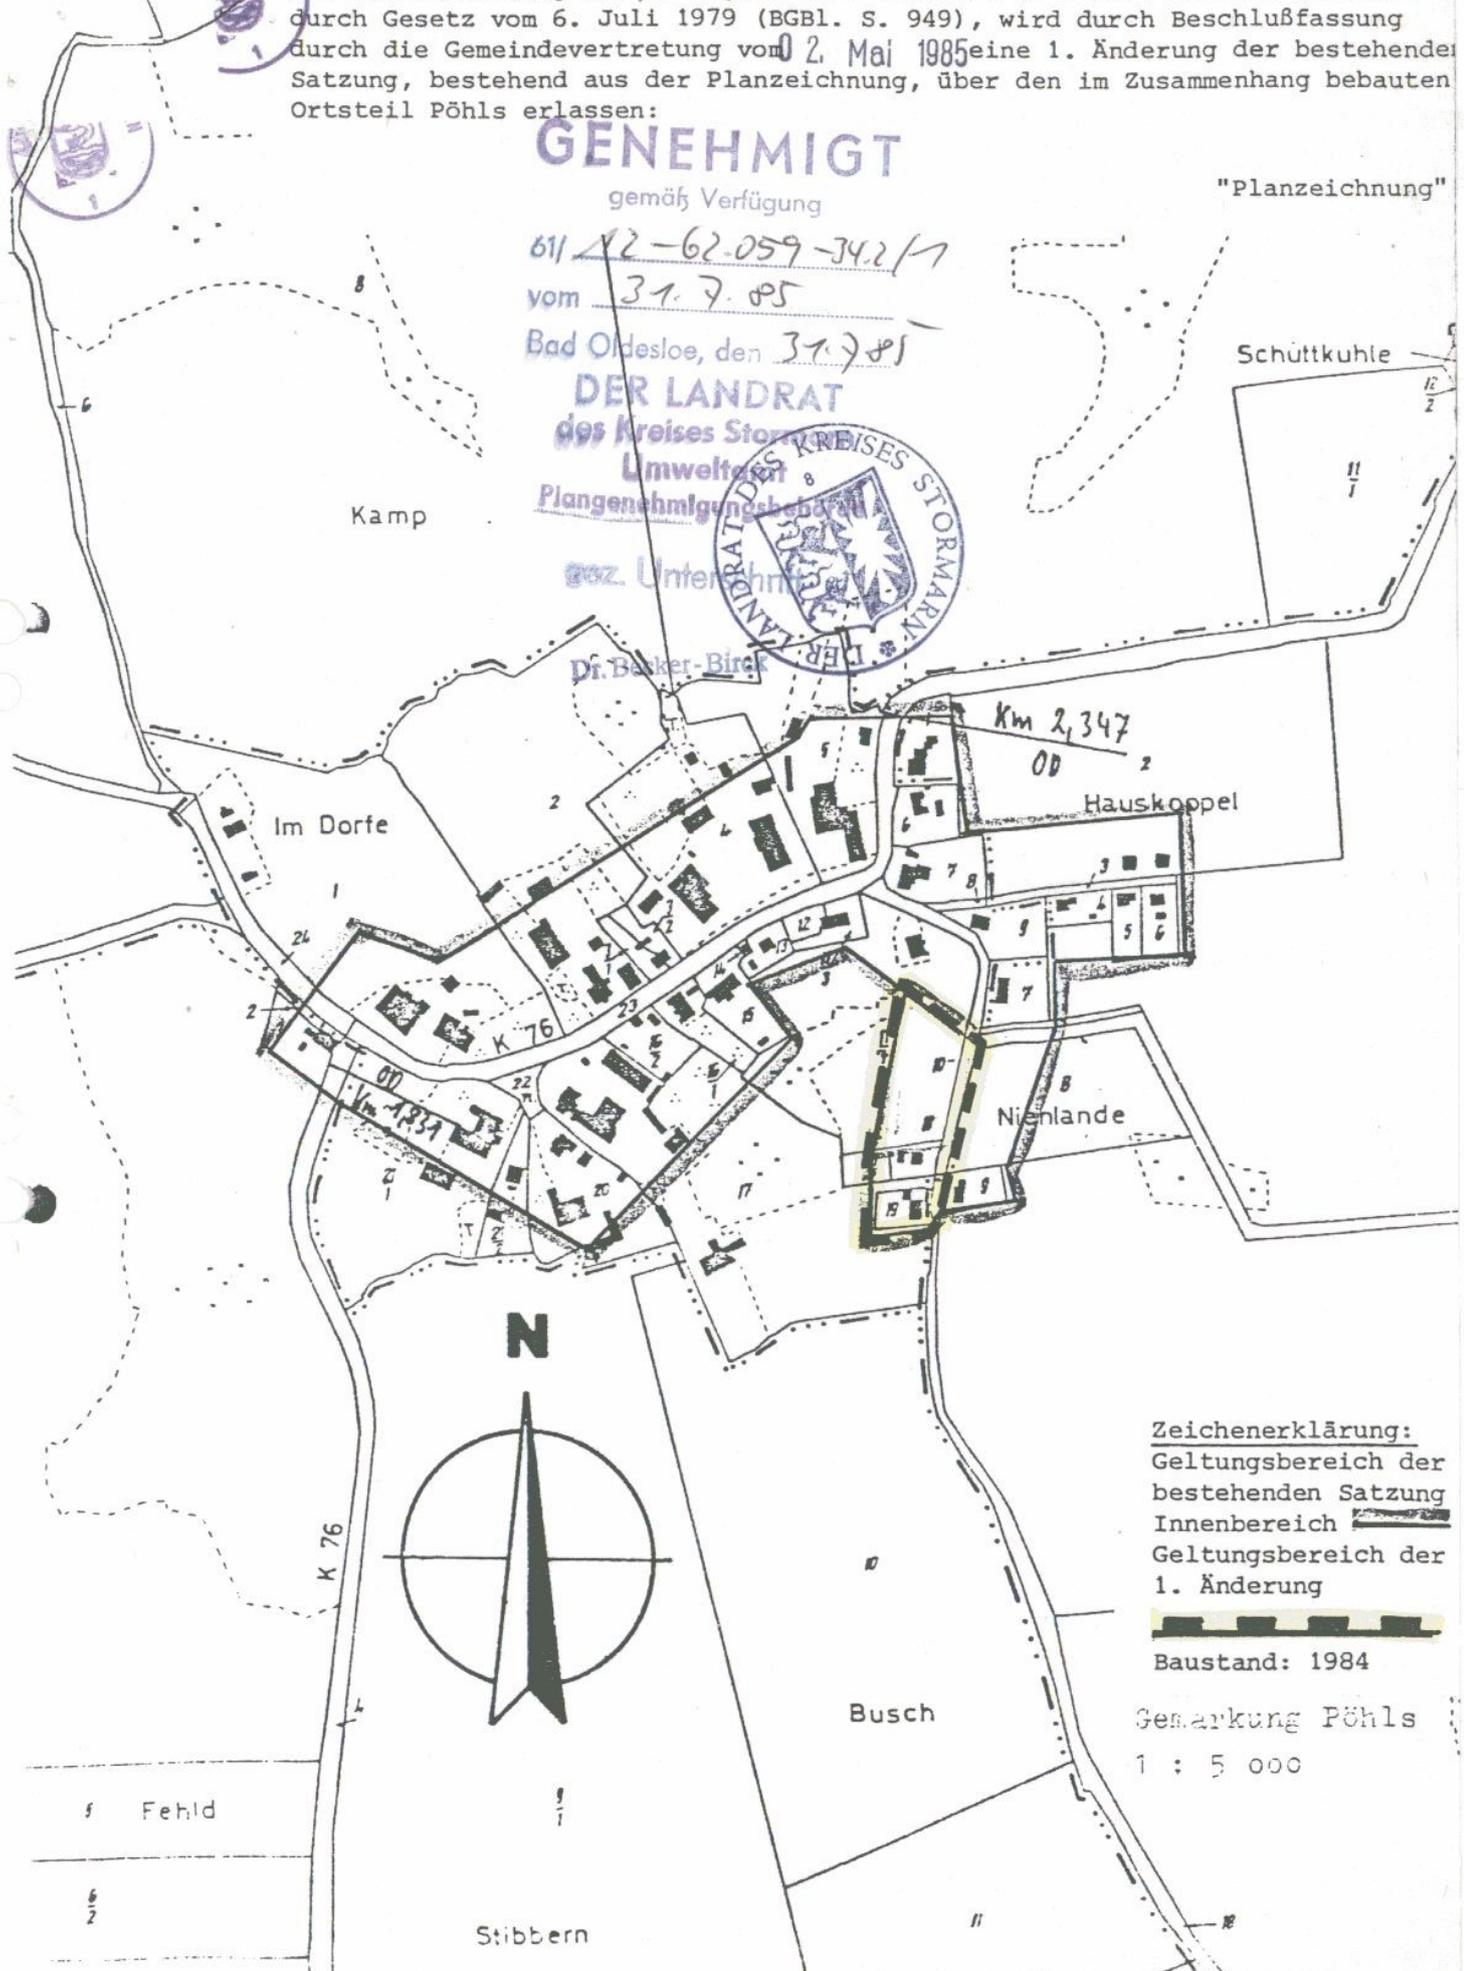

Zeichenerklärung:
Geltungsbereich der bestehenden Satzung
Innenbereich
Geltungsbereich der 1. Änderung

Baustand: 1984

Gemarkung Pöhls

1 : 5 000