


Satzung der Gemeinde Rehhorst über den im Zusammenhang bebauten Ortsteil (§ 34 Abs. 2 BBauG) Rehhorst

Aufgrund des § 34 Abs. 2 des Bundesbaugesetzes (BBauG) in der Fassung der Bekanntmachung vom 8. August 1976 (BGBl. I S. 2256), zuletzt geändert durch Gesetz vom 6. Juli 1979 (BGBl. I S. 949), wird durch Beschlussfassung durch die Gemeindevertretung vom **-9. Juni 1982** folgende Satzung, bestehend aus der Planzeichnung, über im Zusammenhang bebaute Ortsteile erlassen:

"Planzeichnung"
Maßstab 1:5000
Baustand: 1981



Zeichenerklärung:
Geltungsbereich der Satzung,
Innenbereich

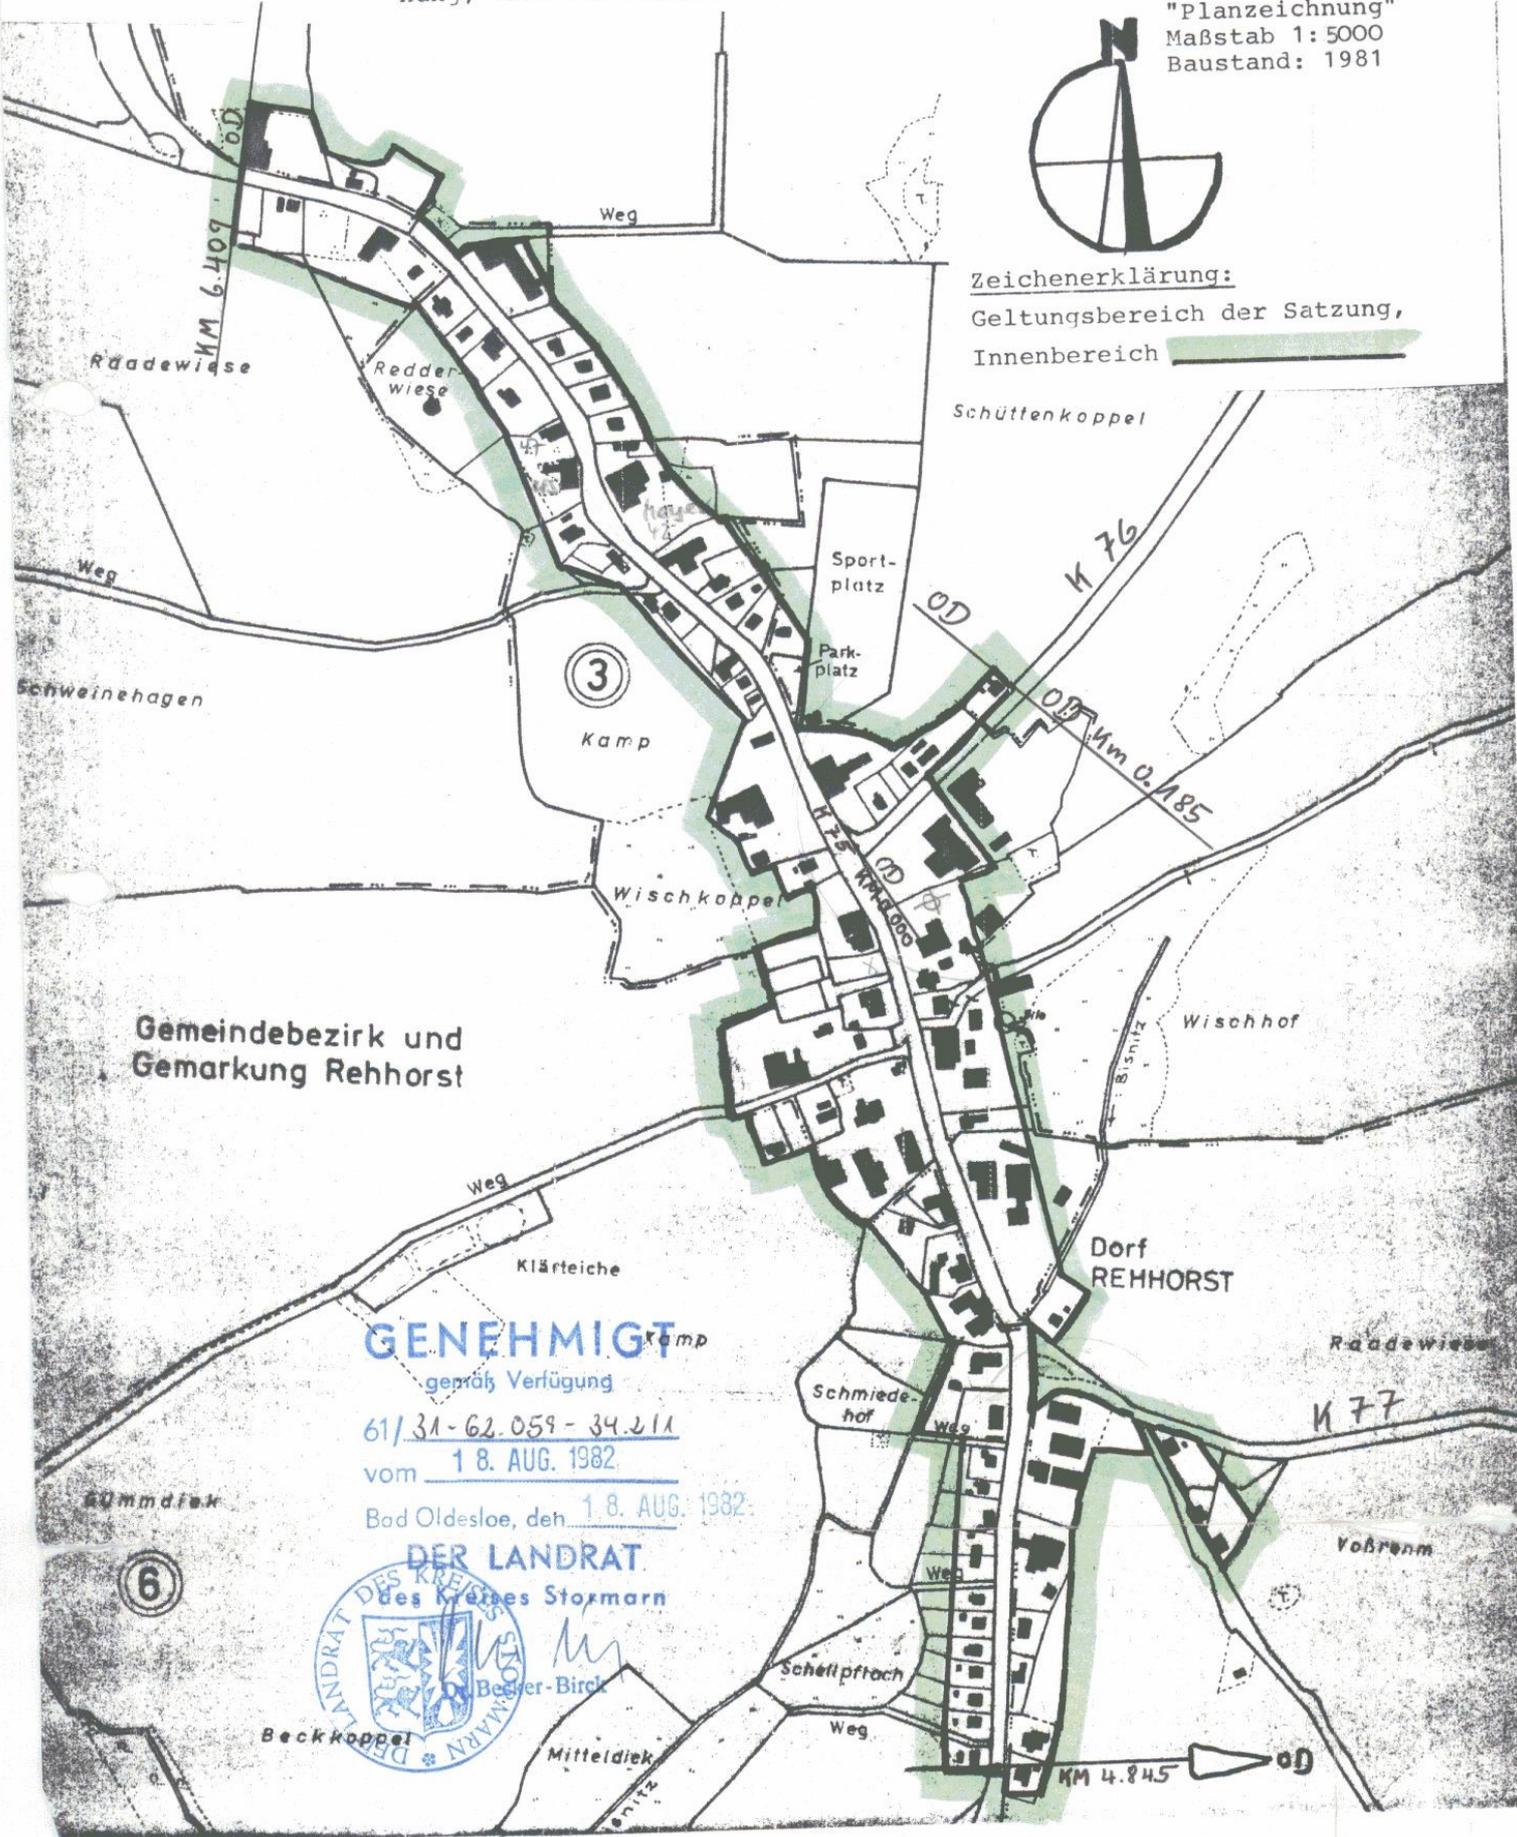

Gemeindebezirk und Gemarkung Rehhorst

GENEHMIGT
gemäß Verfügung

61/31-62.059-34.211
vom 18. AUG. 1982

Bad Oldesloe, den 18. AUG. 1982

DER LANDRAT
des Kreises Stormarn
Becker-Birck



6

Beckkoppel

Mitteldiek

Schellpftoch

Weg

KM 4.845