

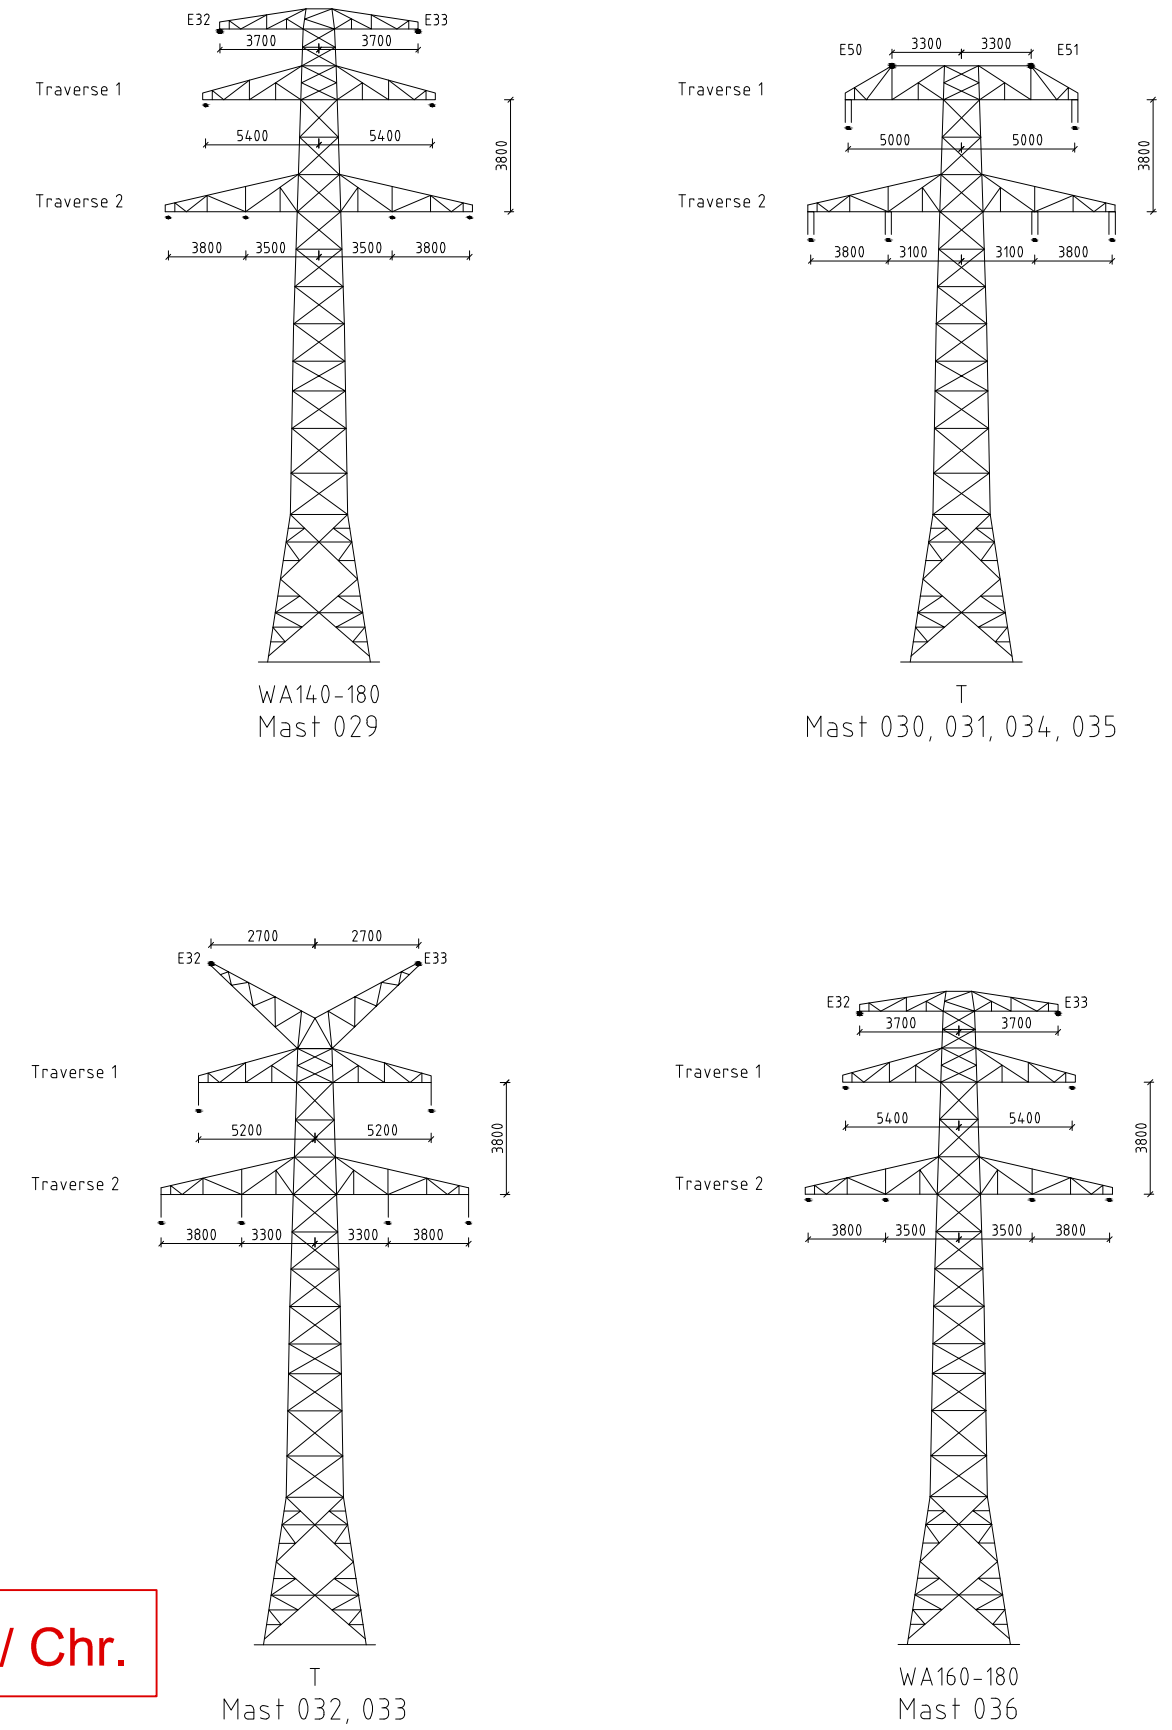


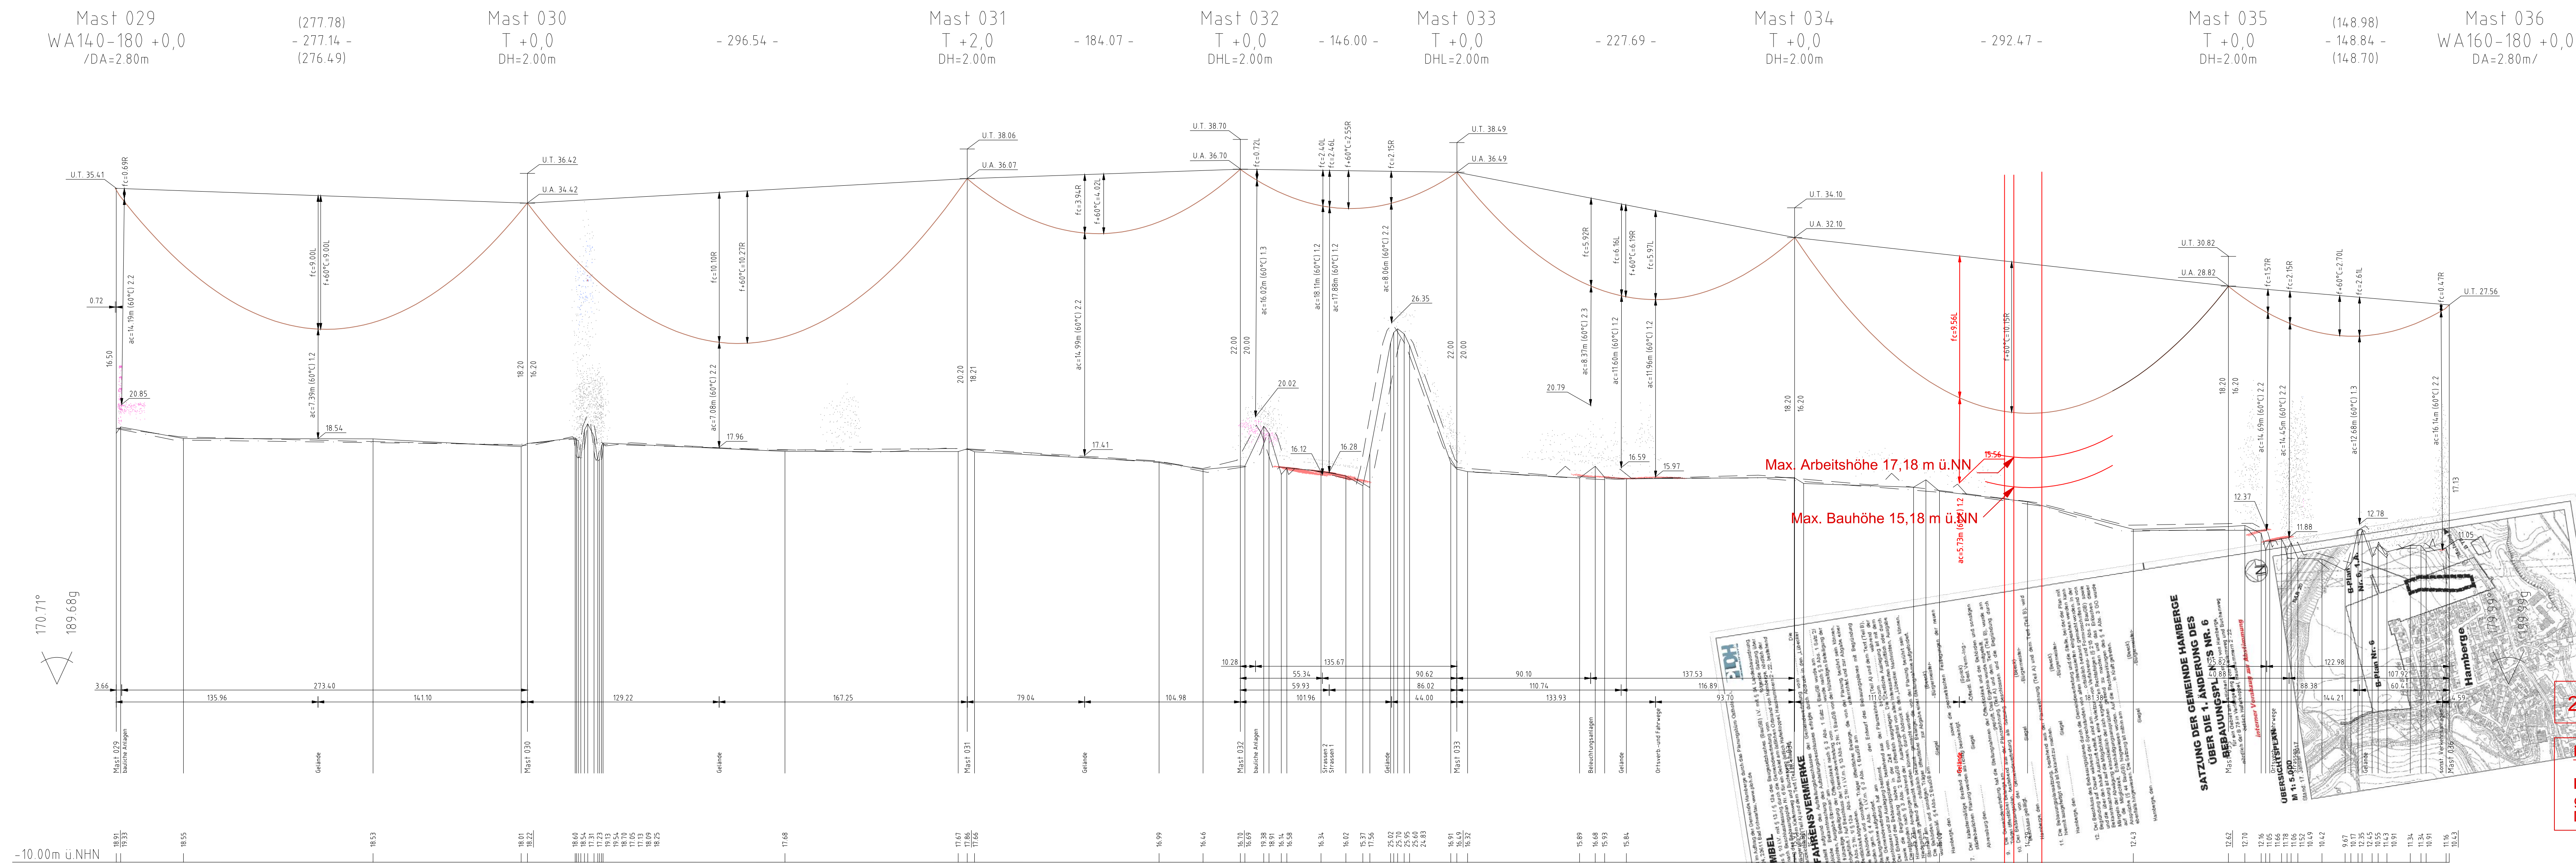

25.01.2017 SN-WF / Chr.

Betreff Flurstück 167/168

Innerhalb des Leitungsschutzbereiches der im Lageplan markierten Fläche von 2x16,10 m gemessen aus der Trassenachse beträgt die max. Arbeitshöhe 17,18 m ü.NN. Die max. Bauhöhe beträgt 15,18 m ü.NN.

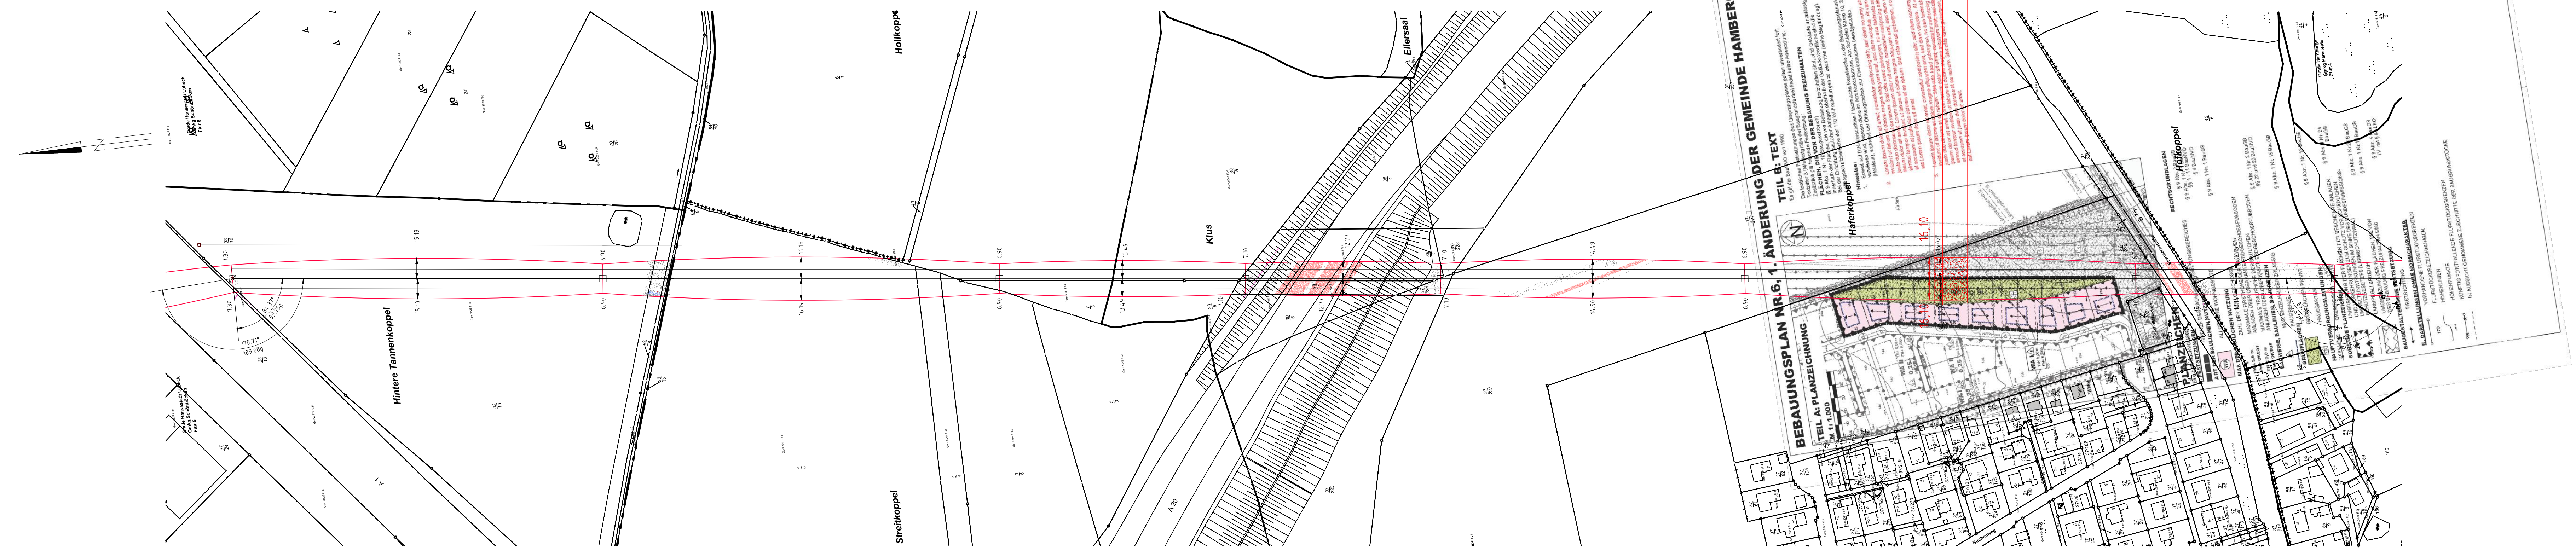

Gemeinde Hansestadt Lübeck
Gemarkung Schönböcken
Flur 5

Gemeinde Hansestadt Lübeck
Gemarkung Schönböcken
Flur 5

Gemeinde Hamberge
Gemarkung Hansfelde
Flur 3

Gemeinde Hamberge
Gemarkung Hansfelde
Flur 4

Gemeinde Hamberge
Gemarkung Hansfelde
Flur 4

Gemeinde Hamberge
Gemarkung Hansfelde
Flur 4

Gemeinde Hamberge
Gemarkung Hansfelde
Flur 4

Gemeinde Hamberge
Gemarkung Hansfelde
Flur 5

LAGE-/PROFILPLAN

110-kV-Leitung, LH-13-125

Lübeck - Niendorf

Mast Nr. 029 - Mast Nr. 036

Maßstab der Längen 1 : 2000
der Höhen 1 : 200

DIN VDE-Bestimmung	: EN 50341-3-4/0111 (Abstände nach DIN EN 50341)
Masttyp	: A-2-D-005, A-2-D-021/A62L
Besetzung	: 3x 1x AL/ST 300/50, 73.1 N/mm ² Ist-H-Zug, Sys.1, L
Leiteseite	: 3x 1x AL/ST 300/50, 73.0 N/mm ² Ist-H-Zug, Sys.2, R
Erdsch	: 1x AL/ST 44/32, 154.3 N/mm ² Ist-H-Zug, E32
Luftkabel	: 1x AL/ST 44/32, 159.1 N/mm ² Ist-H-Zug, E33
Kettentart (Gewicht)	: DA (90kg), DH (74kg), DHL (74kg)
Seitliche Überhöhung	: rechts und links unter den aufliegenden Leiteseiten aufgenommen
Durchdringung	: 0m - 3,5m (1) 3,5m - 5m (2)

Index	Datum	Gez.	Änderung
1	25.01.2017	SN-WF	Erstellung

Technische Referenz	Erstellt durch	Genehmigt von	Änd.	Ausgabedatum	Dokumententyp	Zustell
Nebel & Partner	SN-WF	SN-WF		09.03.2016	GÜLTIG	Blatt 13

Objektname: 110 kV-Ltg. LH-13-125 Lübeck - Niendorf

Klassifikation - Dokumententyp

Titel: Lage-/Profilplan Mast 029 - Mast 036

Ident-Nr.