

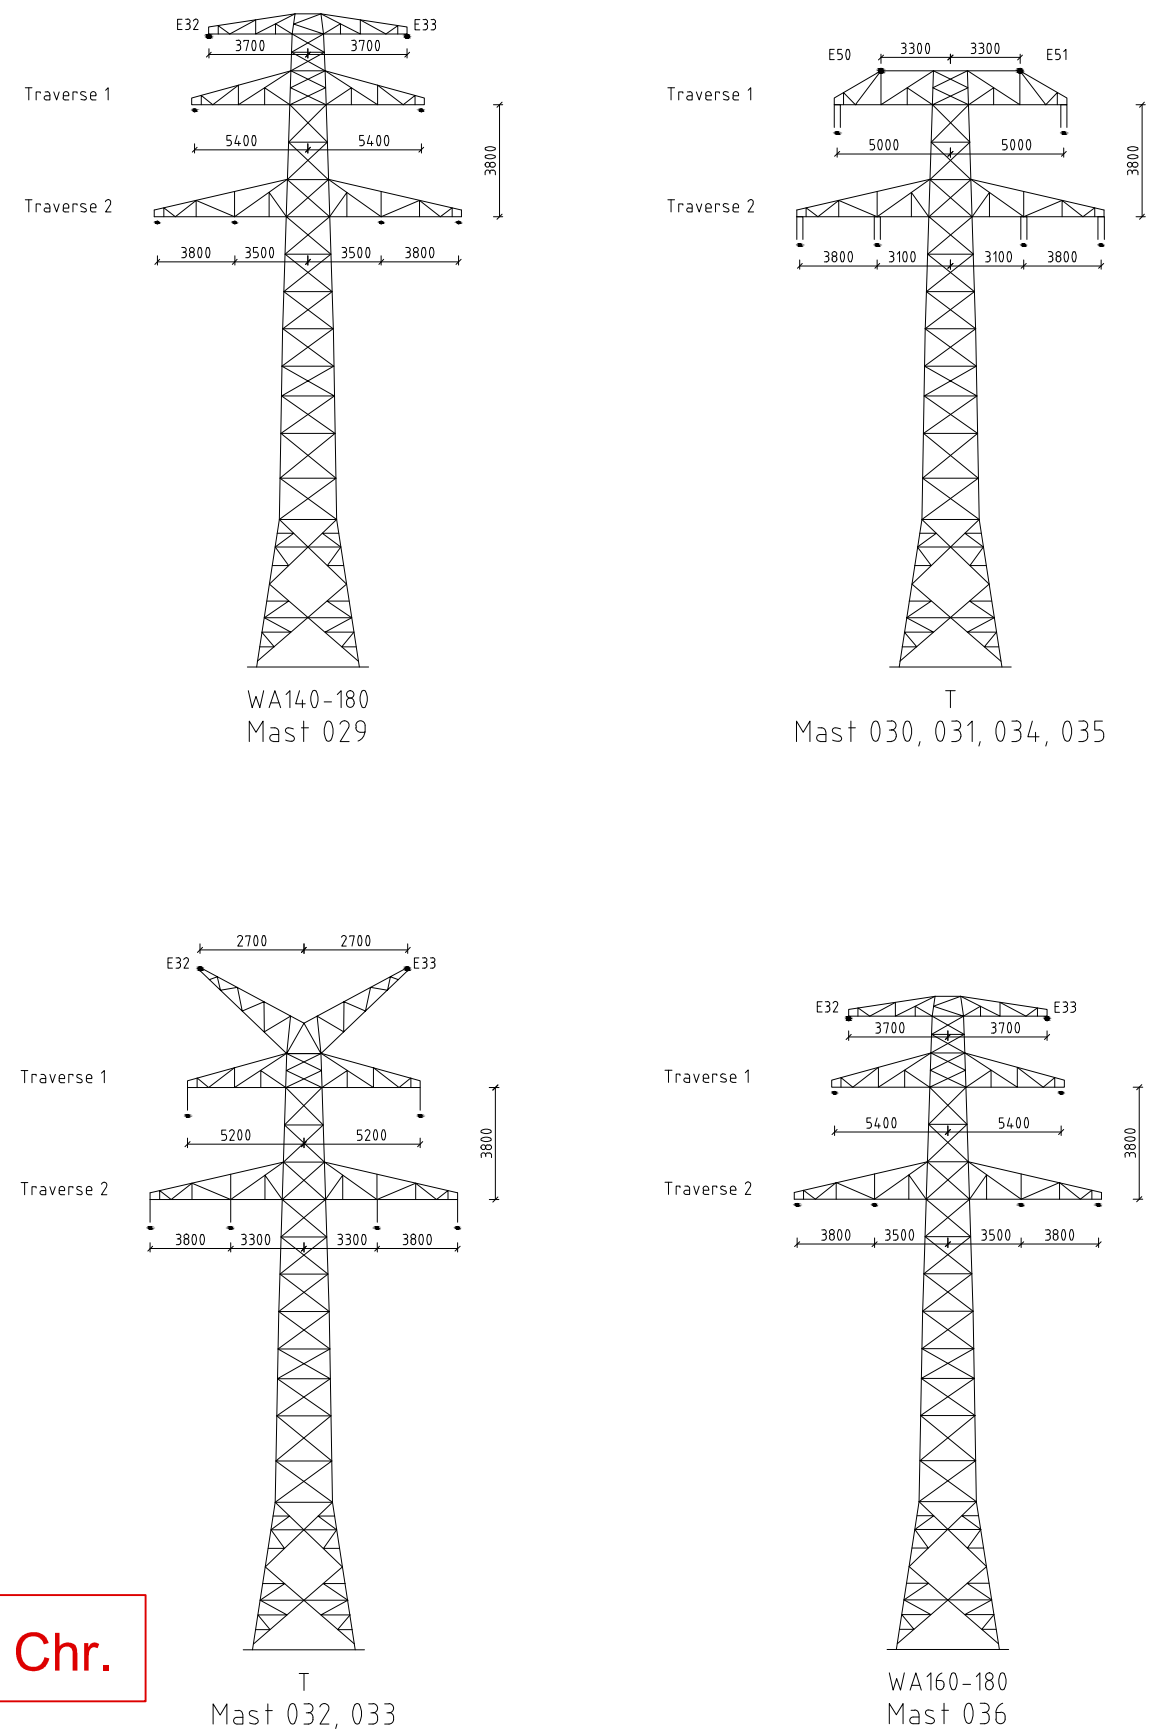


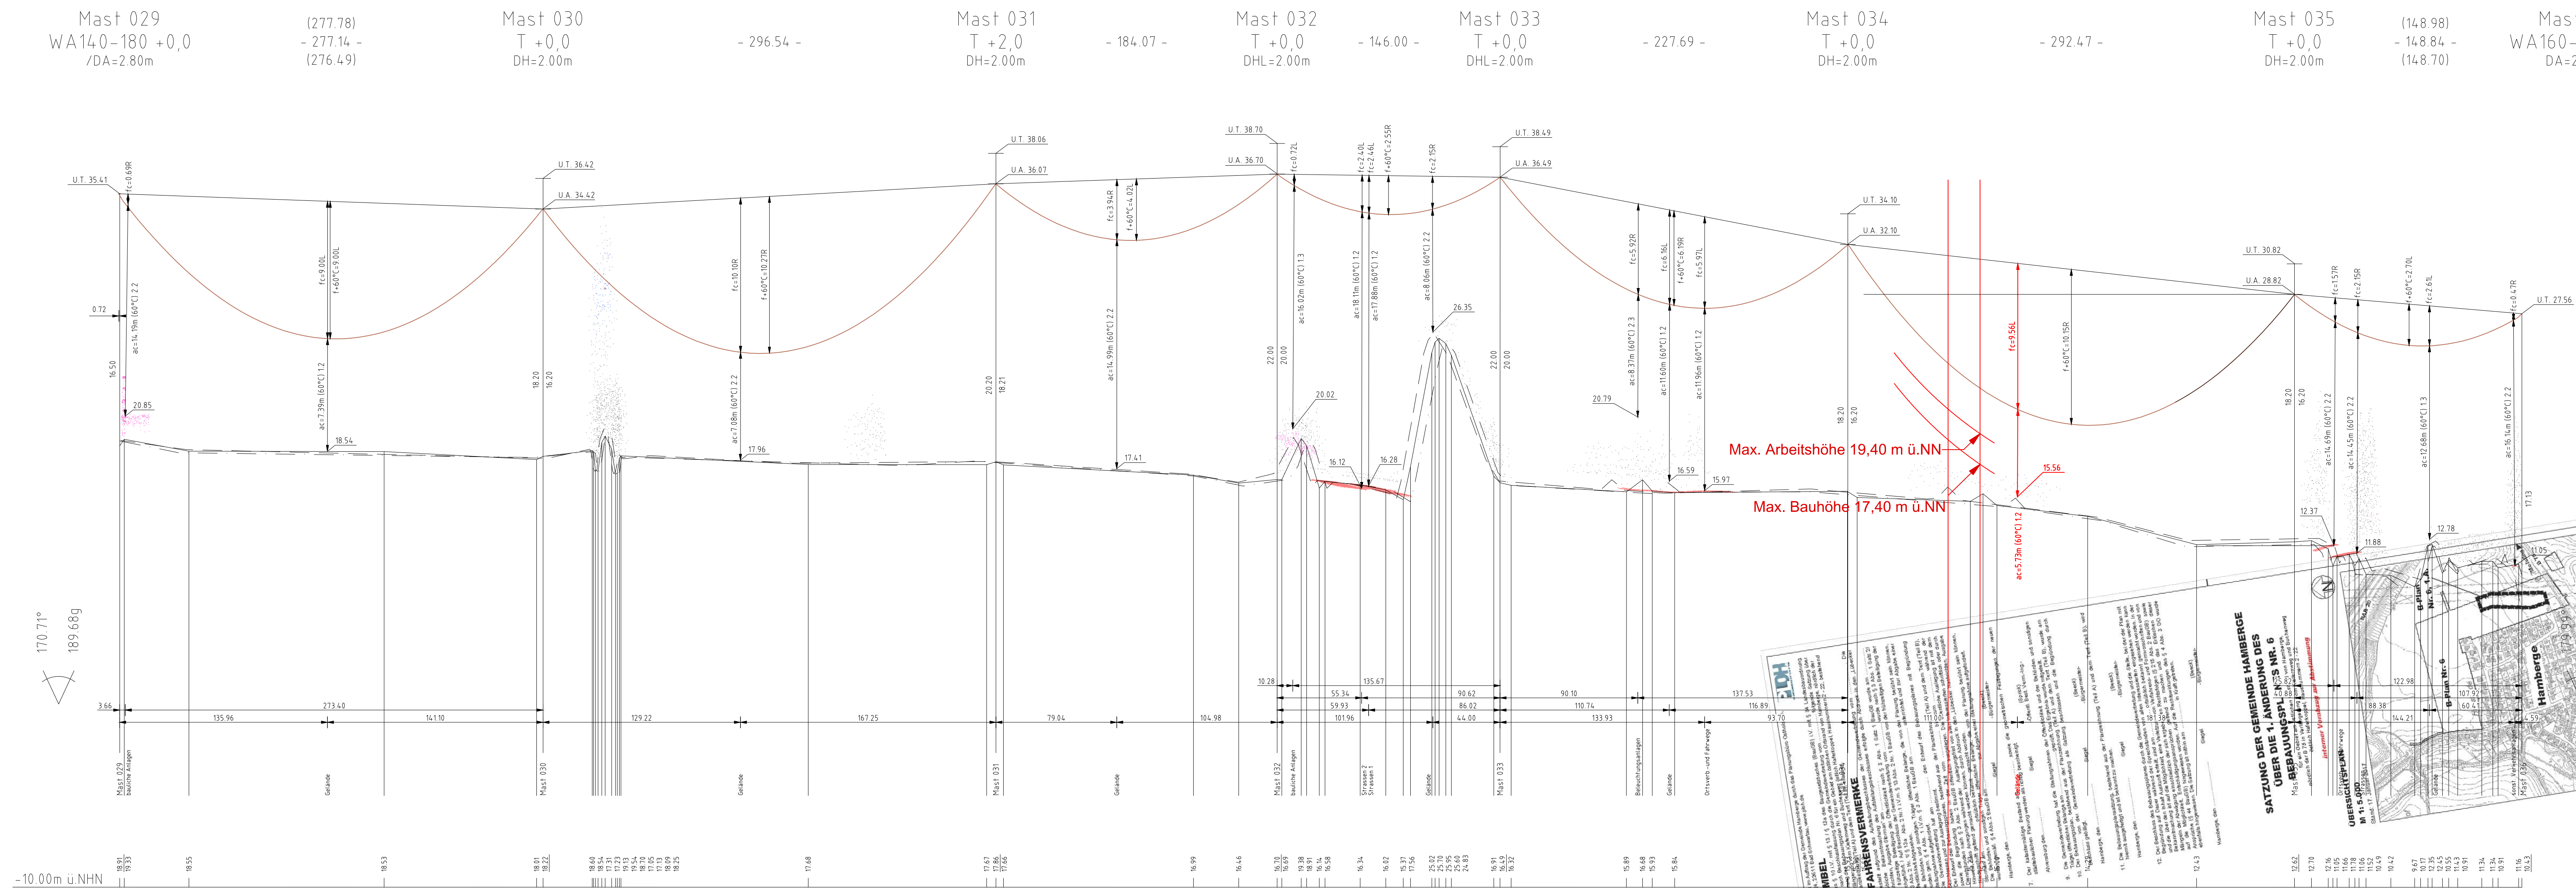

11.11.2016 SN-WF / Chr.

Betreff Flurstück 164

Innerhalb des Leitungsschutzbereiches der im Lageplan markierten Fläche von 2x15,35 m gemessen aus der Trassenachse beträgt die max. Arbeitshöhe 19,40 m ü.NN. Die max. Bauhöhe beträgt 17,40 m ü.NN.

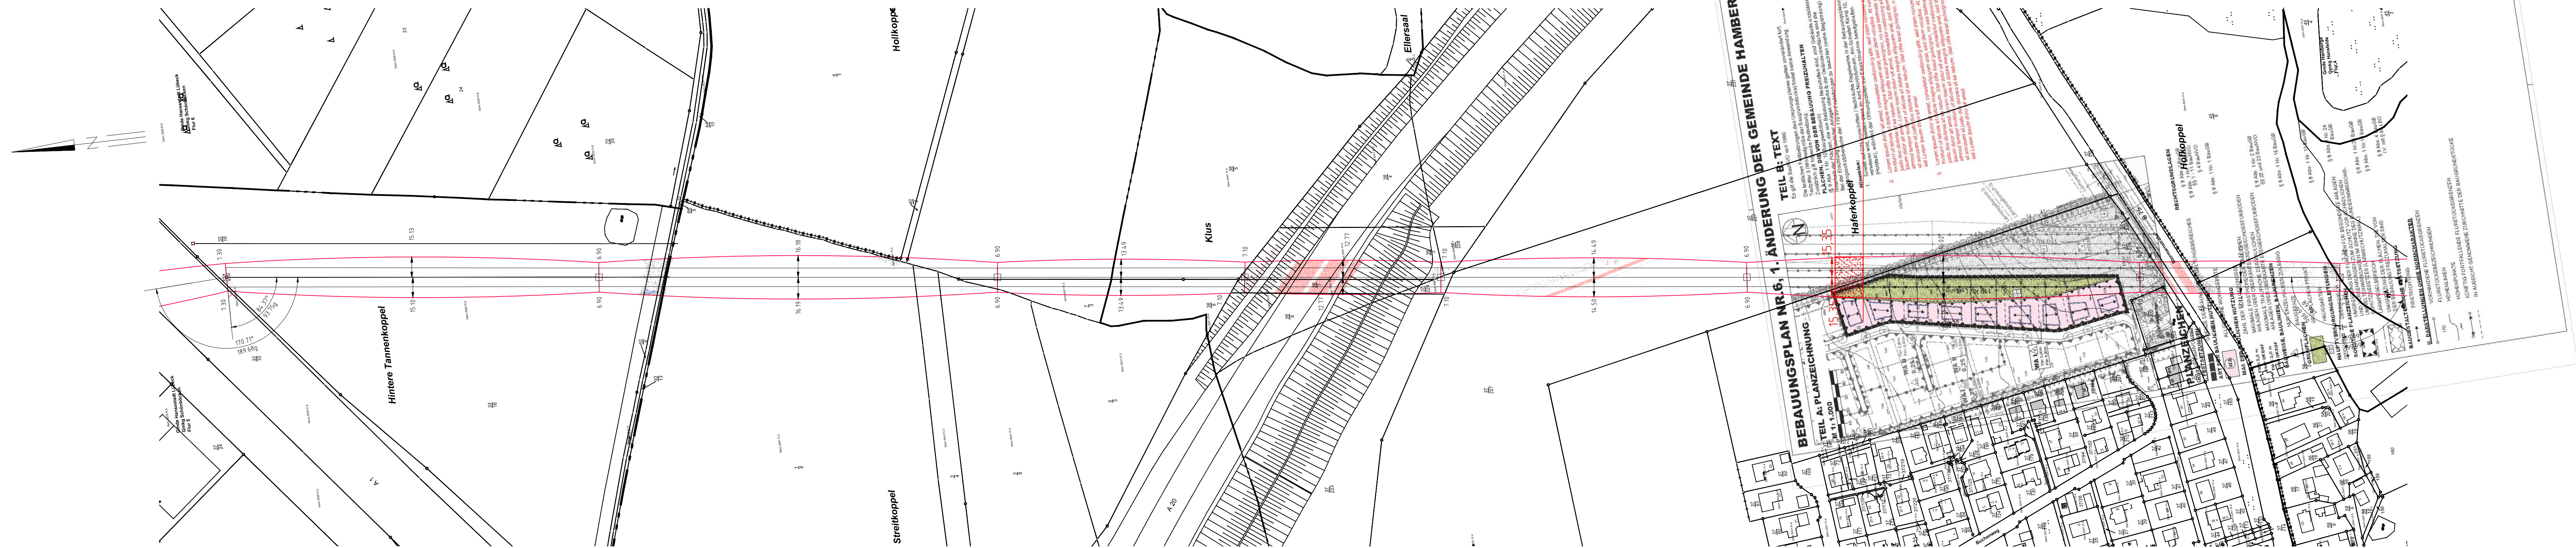

Gemeinde Hansestadt Lübeck
Gemarkung Schönböcken
Flur 5

Gemeinde Hansestadt Lübeck
Gemarkung Schönböcken
Flur 5

Gemeinde Hamberge
Gemarkung Hansfelde
Flur 3

Gemeinde Hamberge
Gemarkung Hansfelde
Flur 4

Gemeinde Hamberge
Gemarkung Hansfelde
Flur 4

Gemeinde Hamberge
Gemarkung Hansfelde
Flur 4

Gemeinde Hamberge
Gemarkung Hansfelde
Flur 4

Gemeinde Hamberge
Gemarkung Hansfelde
Flur 5

Schleswig-Holstein
Netz AG

LAGE-/PROFILPLAN 110-kV-Leitung, LH-13-125 Lübeck - Niendorf

Mast Nr. 029 - Mast Nr. 036

Maßstab der Längen 1 : 2000
der Höhen 1 : 200

DIN VDE-Bestimmung	: EN 50341-3-4/0111 (Abstände nach DIN EN 50341)
Masttyp	: A-2-D-005, A-2-D-021/A62L
Besetzung	
Leiteseite	
Erdeile	: 3x 1x AL/ST 300/50, 73.1 N/mm ² Ist-H-Zug, Sys.1, L 3x 1x AL/ST 300/50, 73.0 N/mm ² Ist-H-Zug, Sys.2, R 1x AL/ST 44/32, 154.3 N/mm ² Ist-H-Zug, E32 1x AL/ST 44/32, 159.1 N/mm ² Ist-H-Zug, E33
Luftkabel	
Kettentart (Gewicht)	: DA (90kg), DH (74kg), DHL (74kg)
Seitliche Überhöhung	: rechts und links — — — unter den aufliegenden Leiteseiten aufgenommen
Durchdringung	: 0m - 3,5m (1) 3,5m - 5m (2)

Index	Datum	Gez.	Änderung
Technische Referenz	Erstellt durch	Genehmigt von	Änd.
Nebel & Partner	Grüßentein	SN-WF	09.03.2016
Schleswig-Holstein Netz AG	Nebel & Partner		09.03.2016
Objektname	110 kV-Ltg. LH-13-125 Lübeck - Niendorf	Dokumententyp	Zustell Blatt 13
Klassifikation - Dokumentart			
Titel	Lage-/Profilplan		
Ident-Nr.	Mast 029 - Mast 036		